


4541000
4540500
4540000
4540000

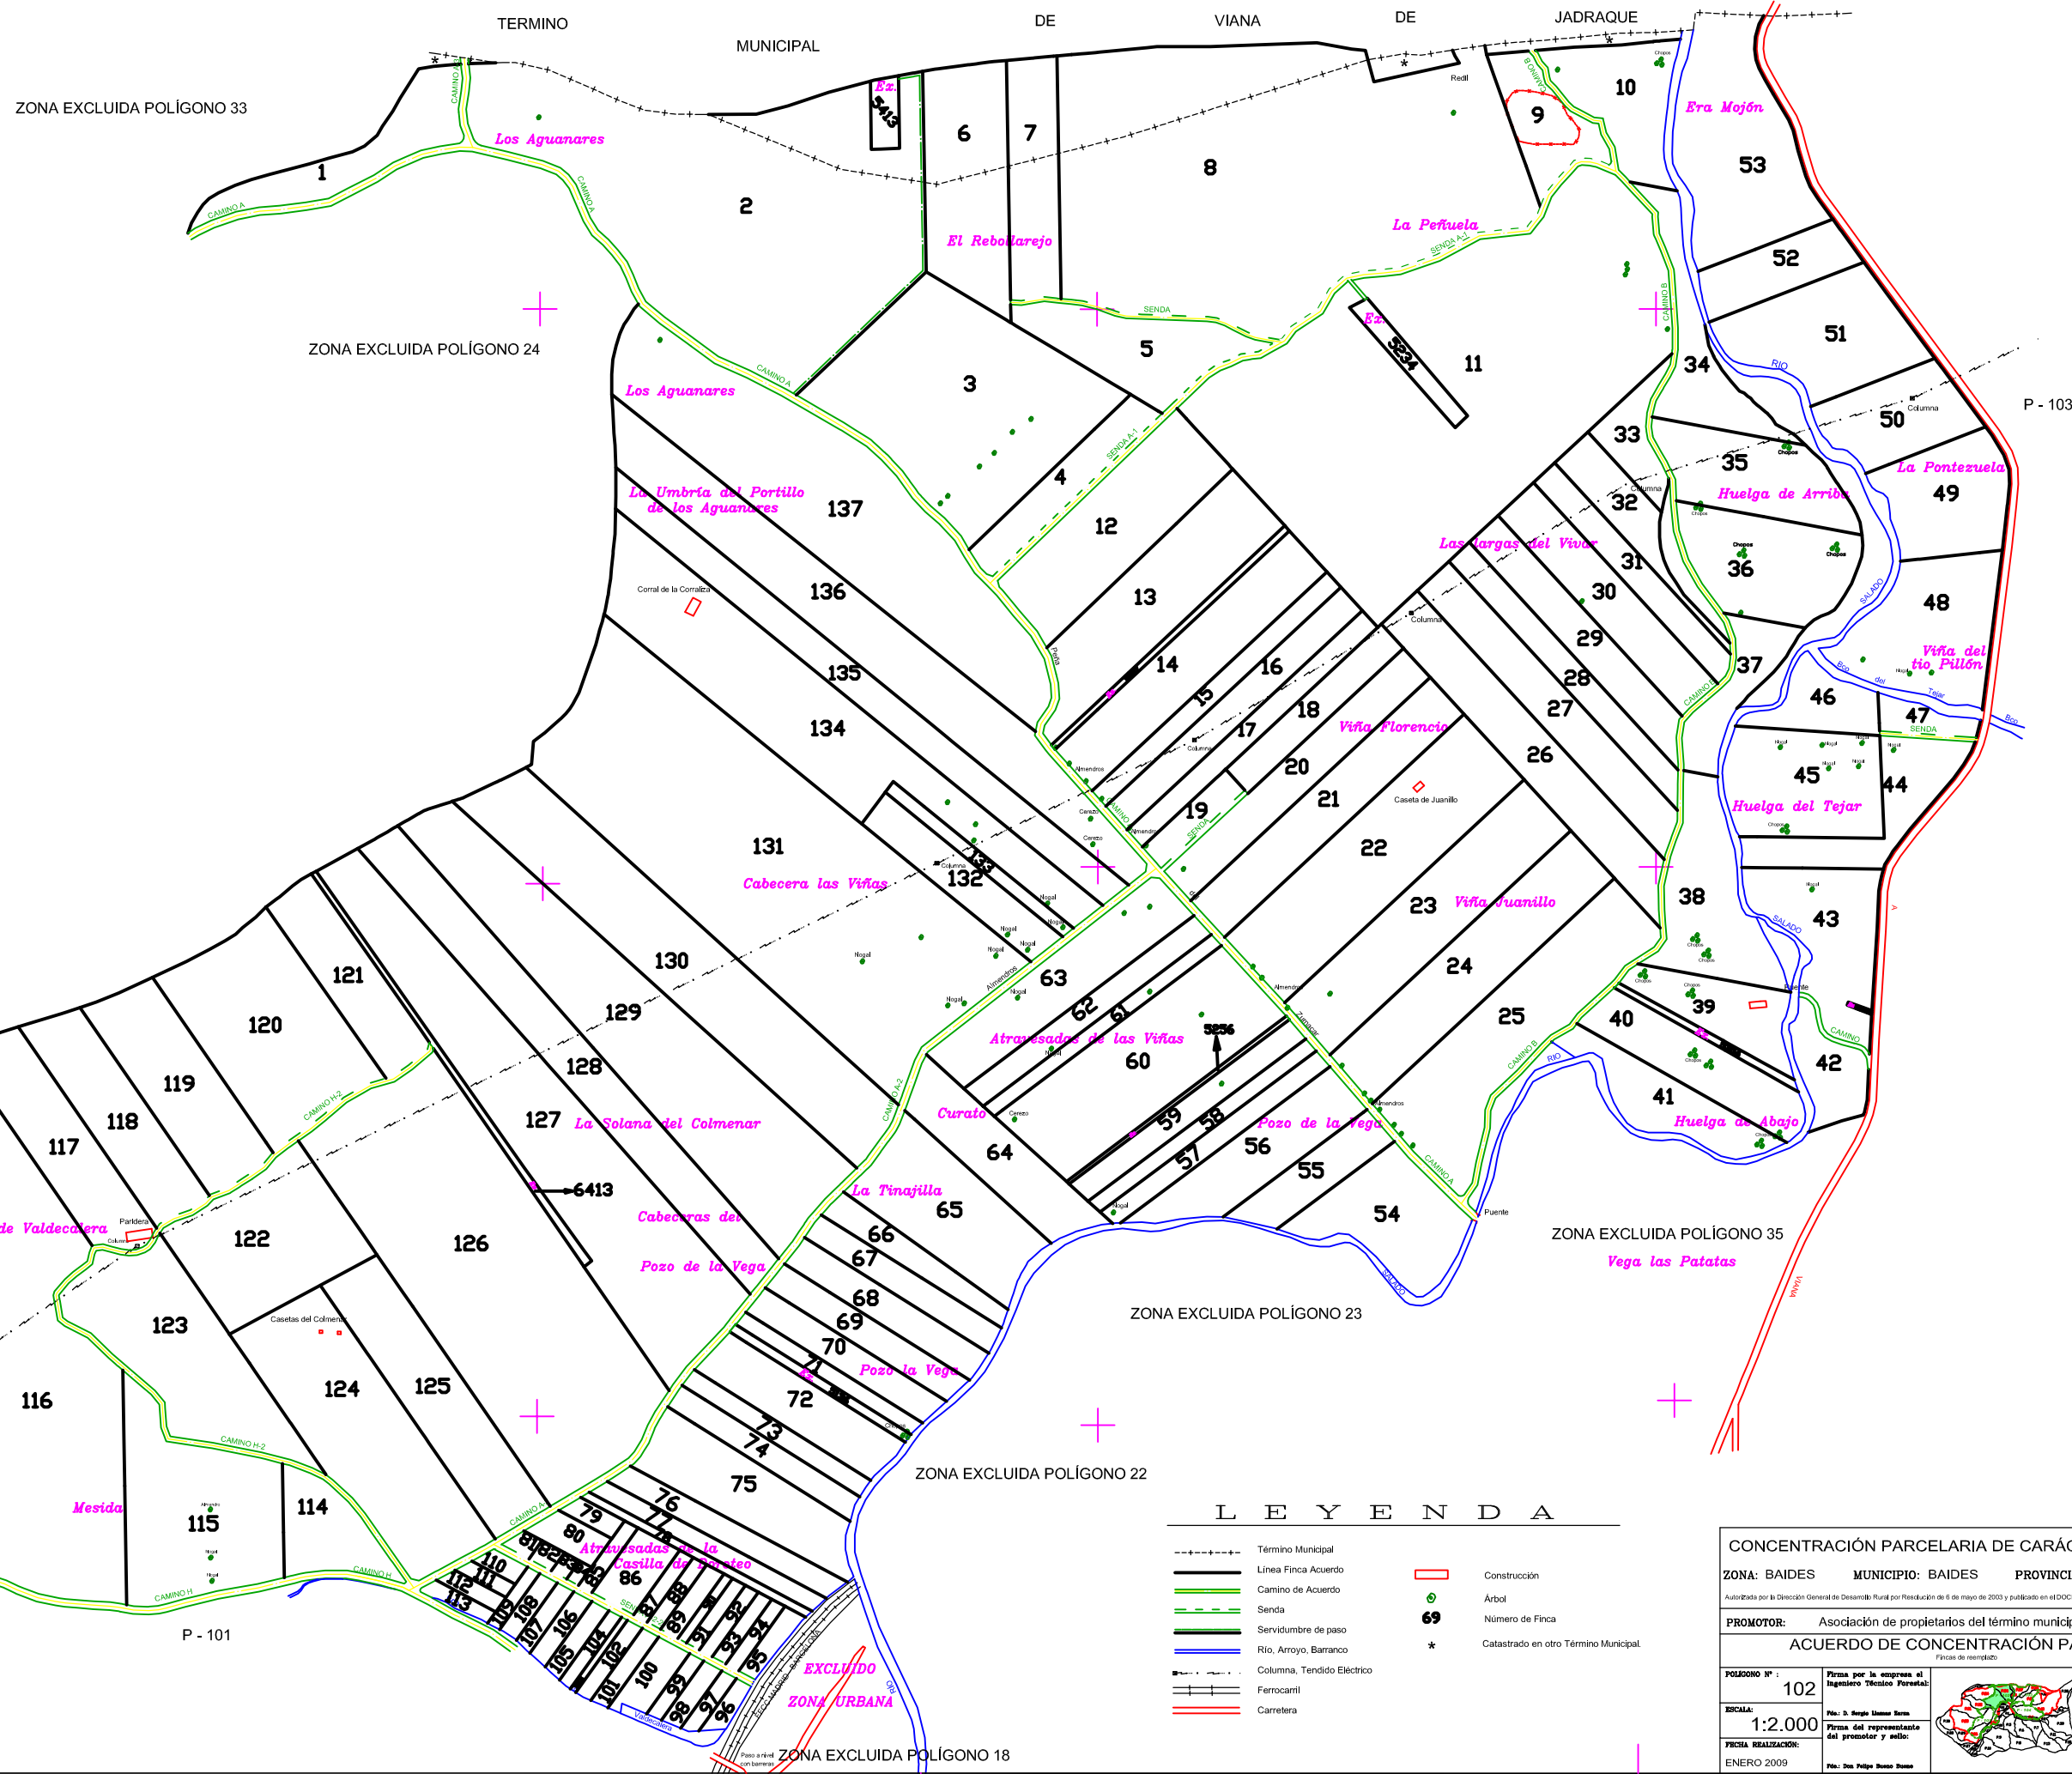

L E Y E N D A

- Término Municipal
- Línea Finca Acuerdo
- Camino de Acuerdo
- - - Senda
- Servidumbre de paso
- Río, Arroyo, Barranco
- Columna, Tendido Eléctrico
- Ferrocarril
- Carretera
- Construcción
- Árbol
- 69 Número de Finca
- * Catastrado en otro Término Municipal.

CONCENTRACIÓN PARCELARIA DE CARÁCTER PRIVADO
ZONA: BAIDES MUNICIPIO: BAIDES PROVINCIA: GUADALAJARA
Autorizada por la Dirección General de Desarrollo Rural por Resolución de 6 de mayo de 2003 y publicado en el DOCM nº 73 de 21 de mayo de 2003
PROMOTOR: Asociación de propietarios del término municipal de Baidés
ACUERDO DE CONCENTRACIÓN PARCELARIA
Finca de remolajo
POLIGONO N°: 102 Firma por la empresa al Ingeniero Técnico Forestal:
Escala: 1:2.000 Firma del representante del promotor y sello:
FECHA REALIZACIÓN: ENERO 2009 Firma: Don Felipe Santos Santos

