


4541000
4540500
4540000

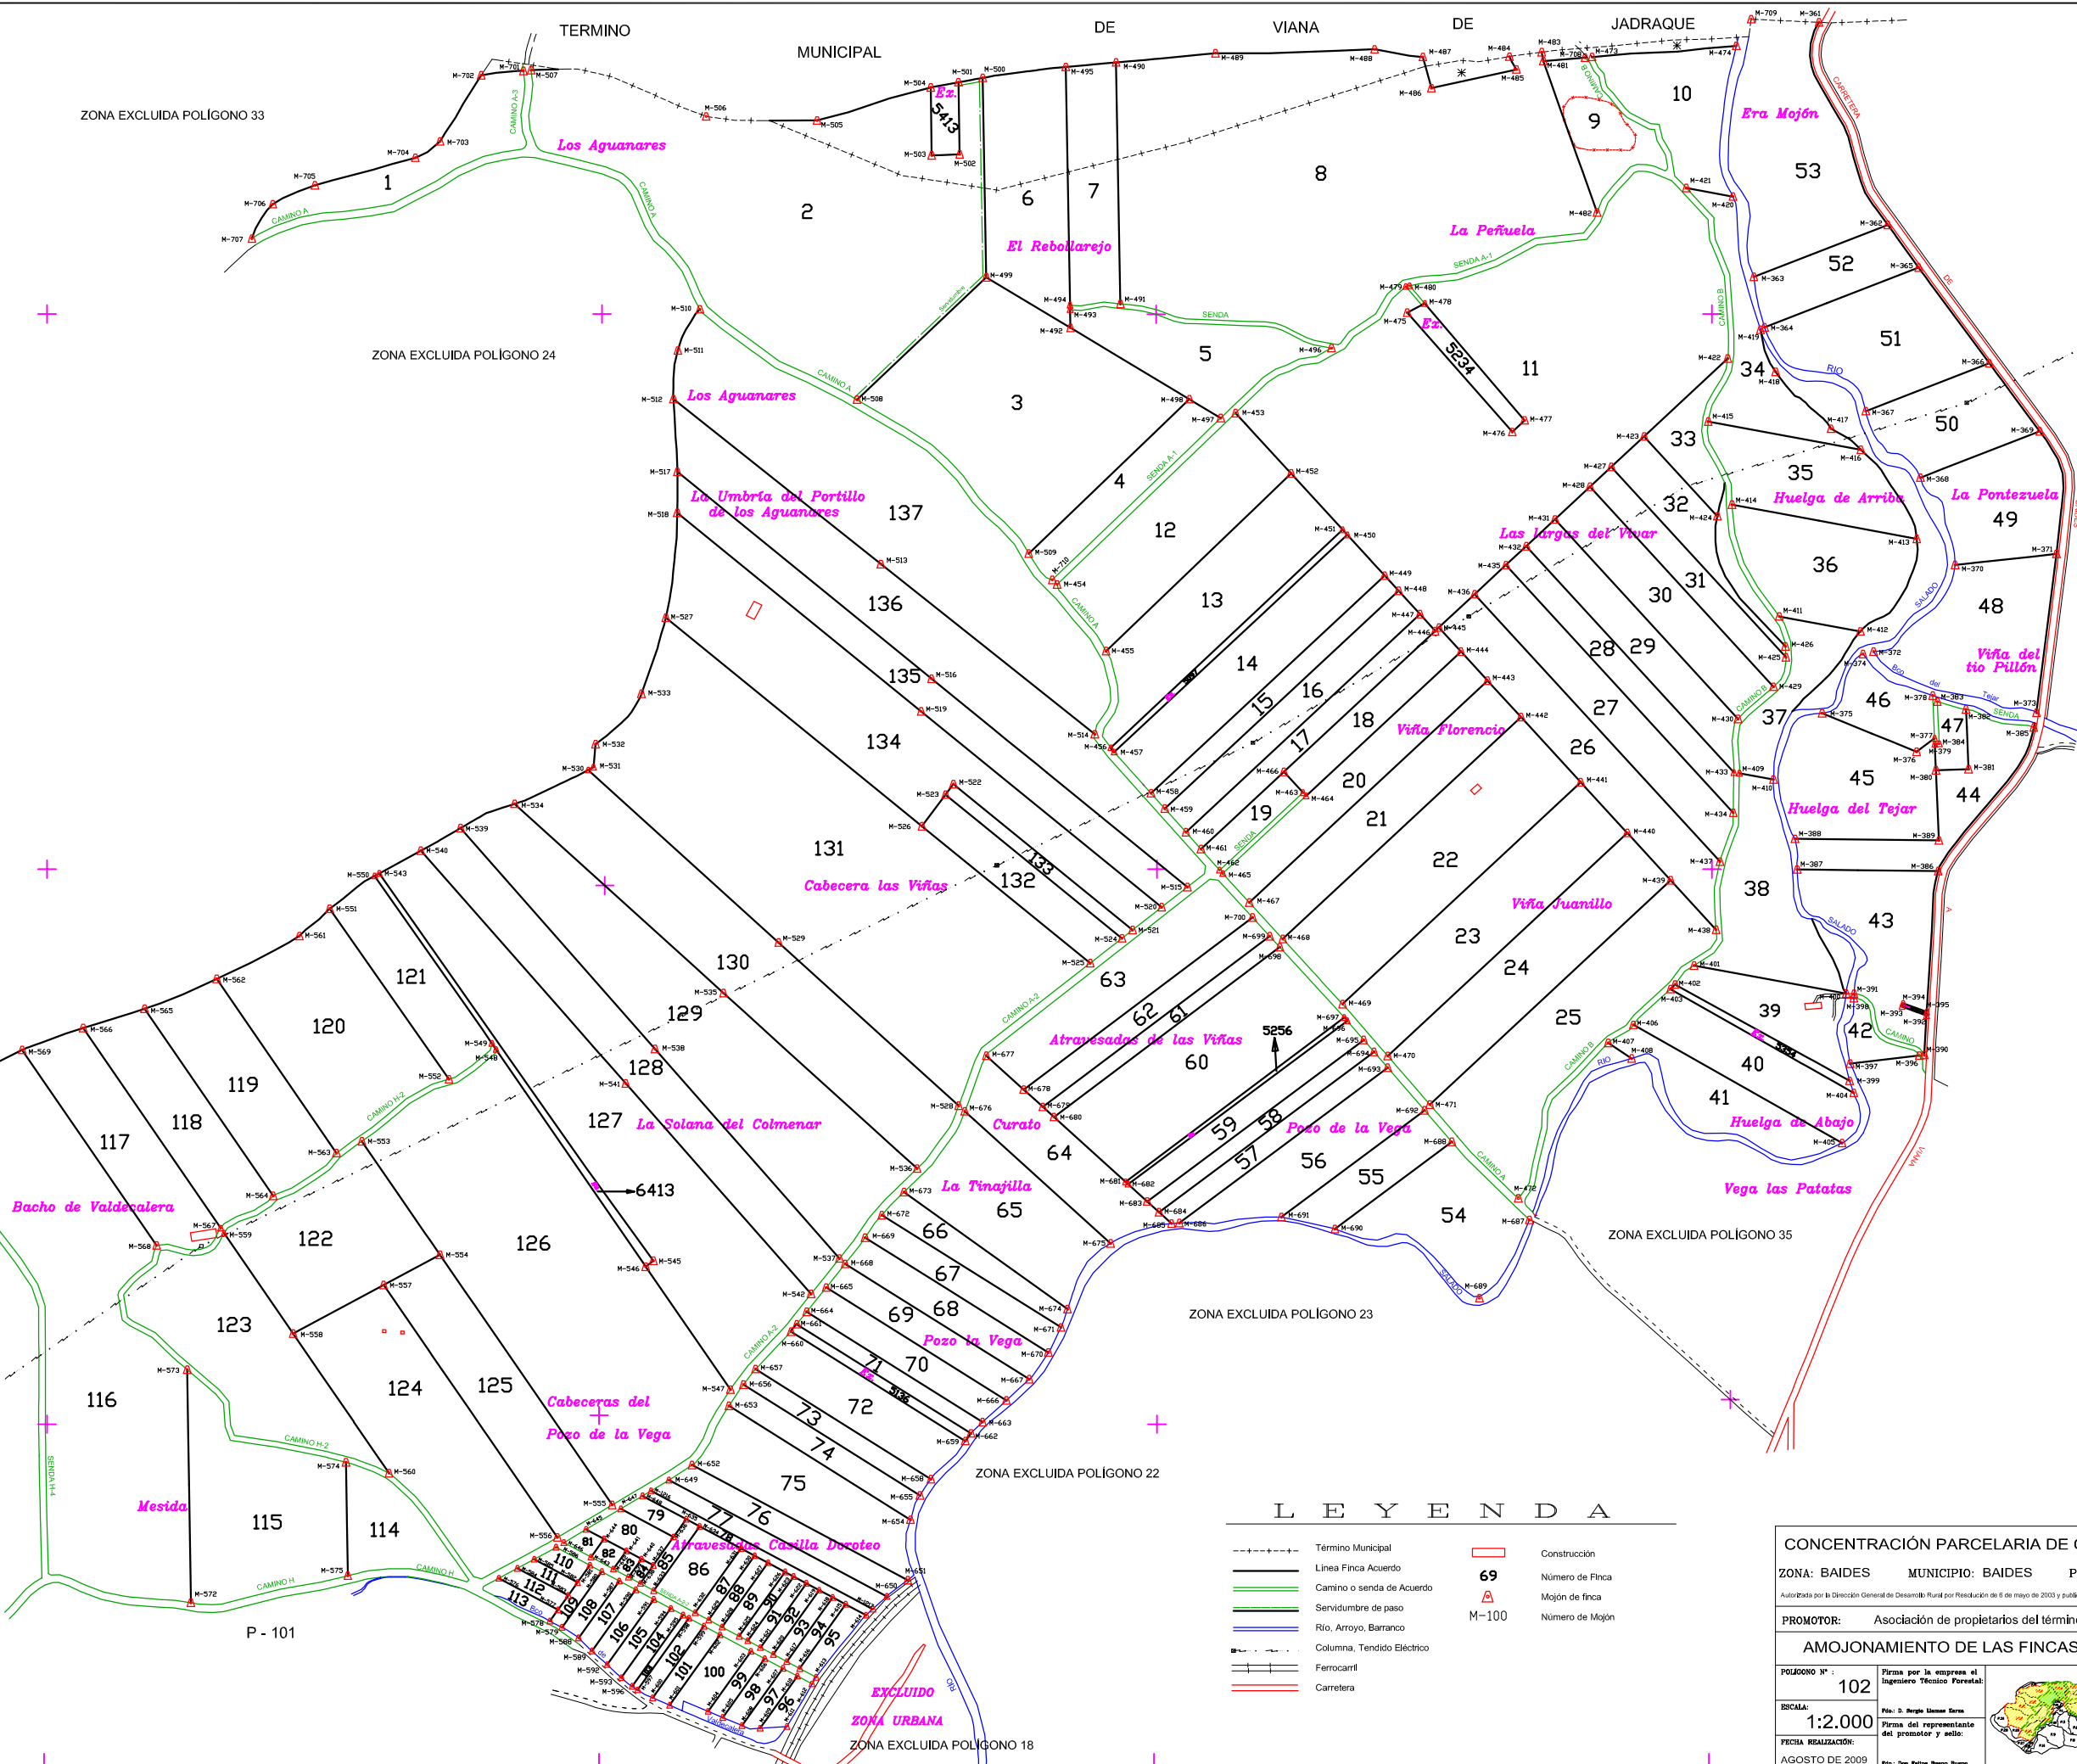

L E Y E N D A			
--- --	Término Municipal	□	Construcción
— — — —	Línea Finca Acuerdo	69	Número de Finca
— — — —	Camino o senda de Acuerdo	▲	Mojon de finca
— — — —	Servidumbre de paso	M-100	Número de Mojon
— — — —	Río, Arroyo, Barranco		
— — — —	Columna, Tendido Eléctrico		
— — — —	Ferrocarril		
— — — —	Carretera		

CONCENTRACIÓN PARCELARIA DE CARÁCTER PRIVADO			
ZONA: BAIDES		MUNICIPIO: BAIDES	PROVINCIA: GUADALAJARA
<small>Autorizada por la Dirección General de Desarrollo Rural por Resolución de 6 de mayo de 2003 y publicado en el DOCM nº 73 de 21 de mayo de 2003.</small>			
PROMOTOR: Asociación de propietarios del término municipal de Baides			
AMOJONAMIENTO DE LAS FINCAS DE REEMPLAZO			
POLIGONO Nº:	102	Firma por la empresa del Ingeniero Técnico Forestal:	
ESCALA:	1:2.000	Firma del representante del promotor y sello:	
FECHA REALIZACIÓN:	AGOSTO DE 2009	Firma del Polígono Baides Baides	

517500 518000 518500 519000