


LEYENDA

	Término Municipal		Construcción
	Línea Fincas Acuerdo		Río, Arroyo, Barranco
	Número de Finca		Carretera
	Camino de Acuerdo		Límite polígono de Acuerdo
	Servidumbre		Límite polígono de Bases
	Cercados de piedra		Zona Urbana
	Vía Pecuaria		Asociaciones
	Línea Parcela Bases		Línea Clase
	Número de Parcela Bases		
	-Subparcela-		

GAMA DE COLORES DE LAS DIFERENTES CLASES DE SUELO

	I		V
	II		VI
	III		Ex
	IV		

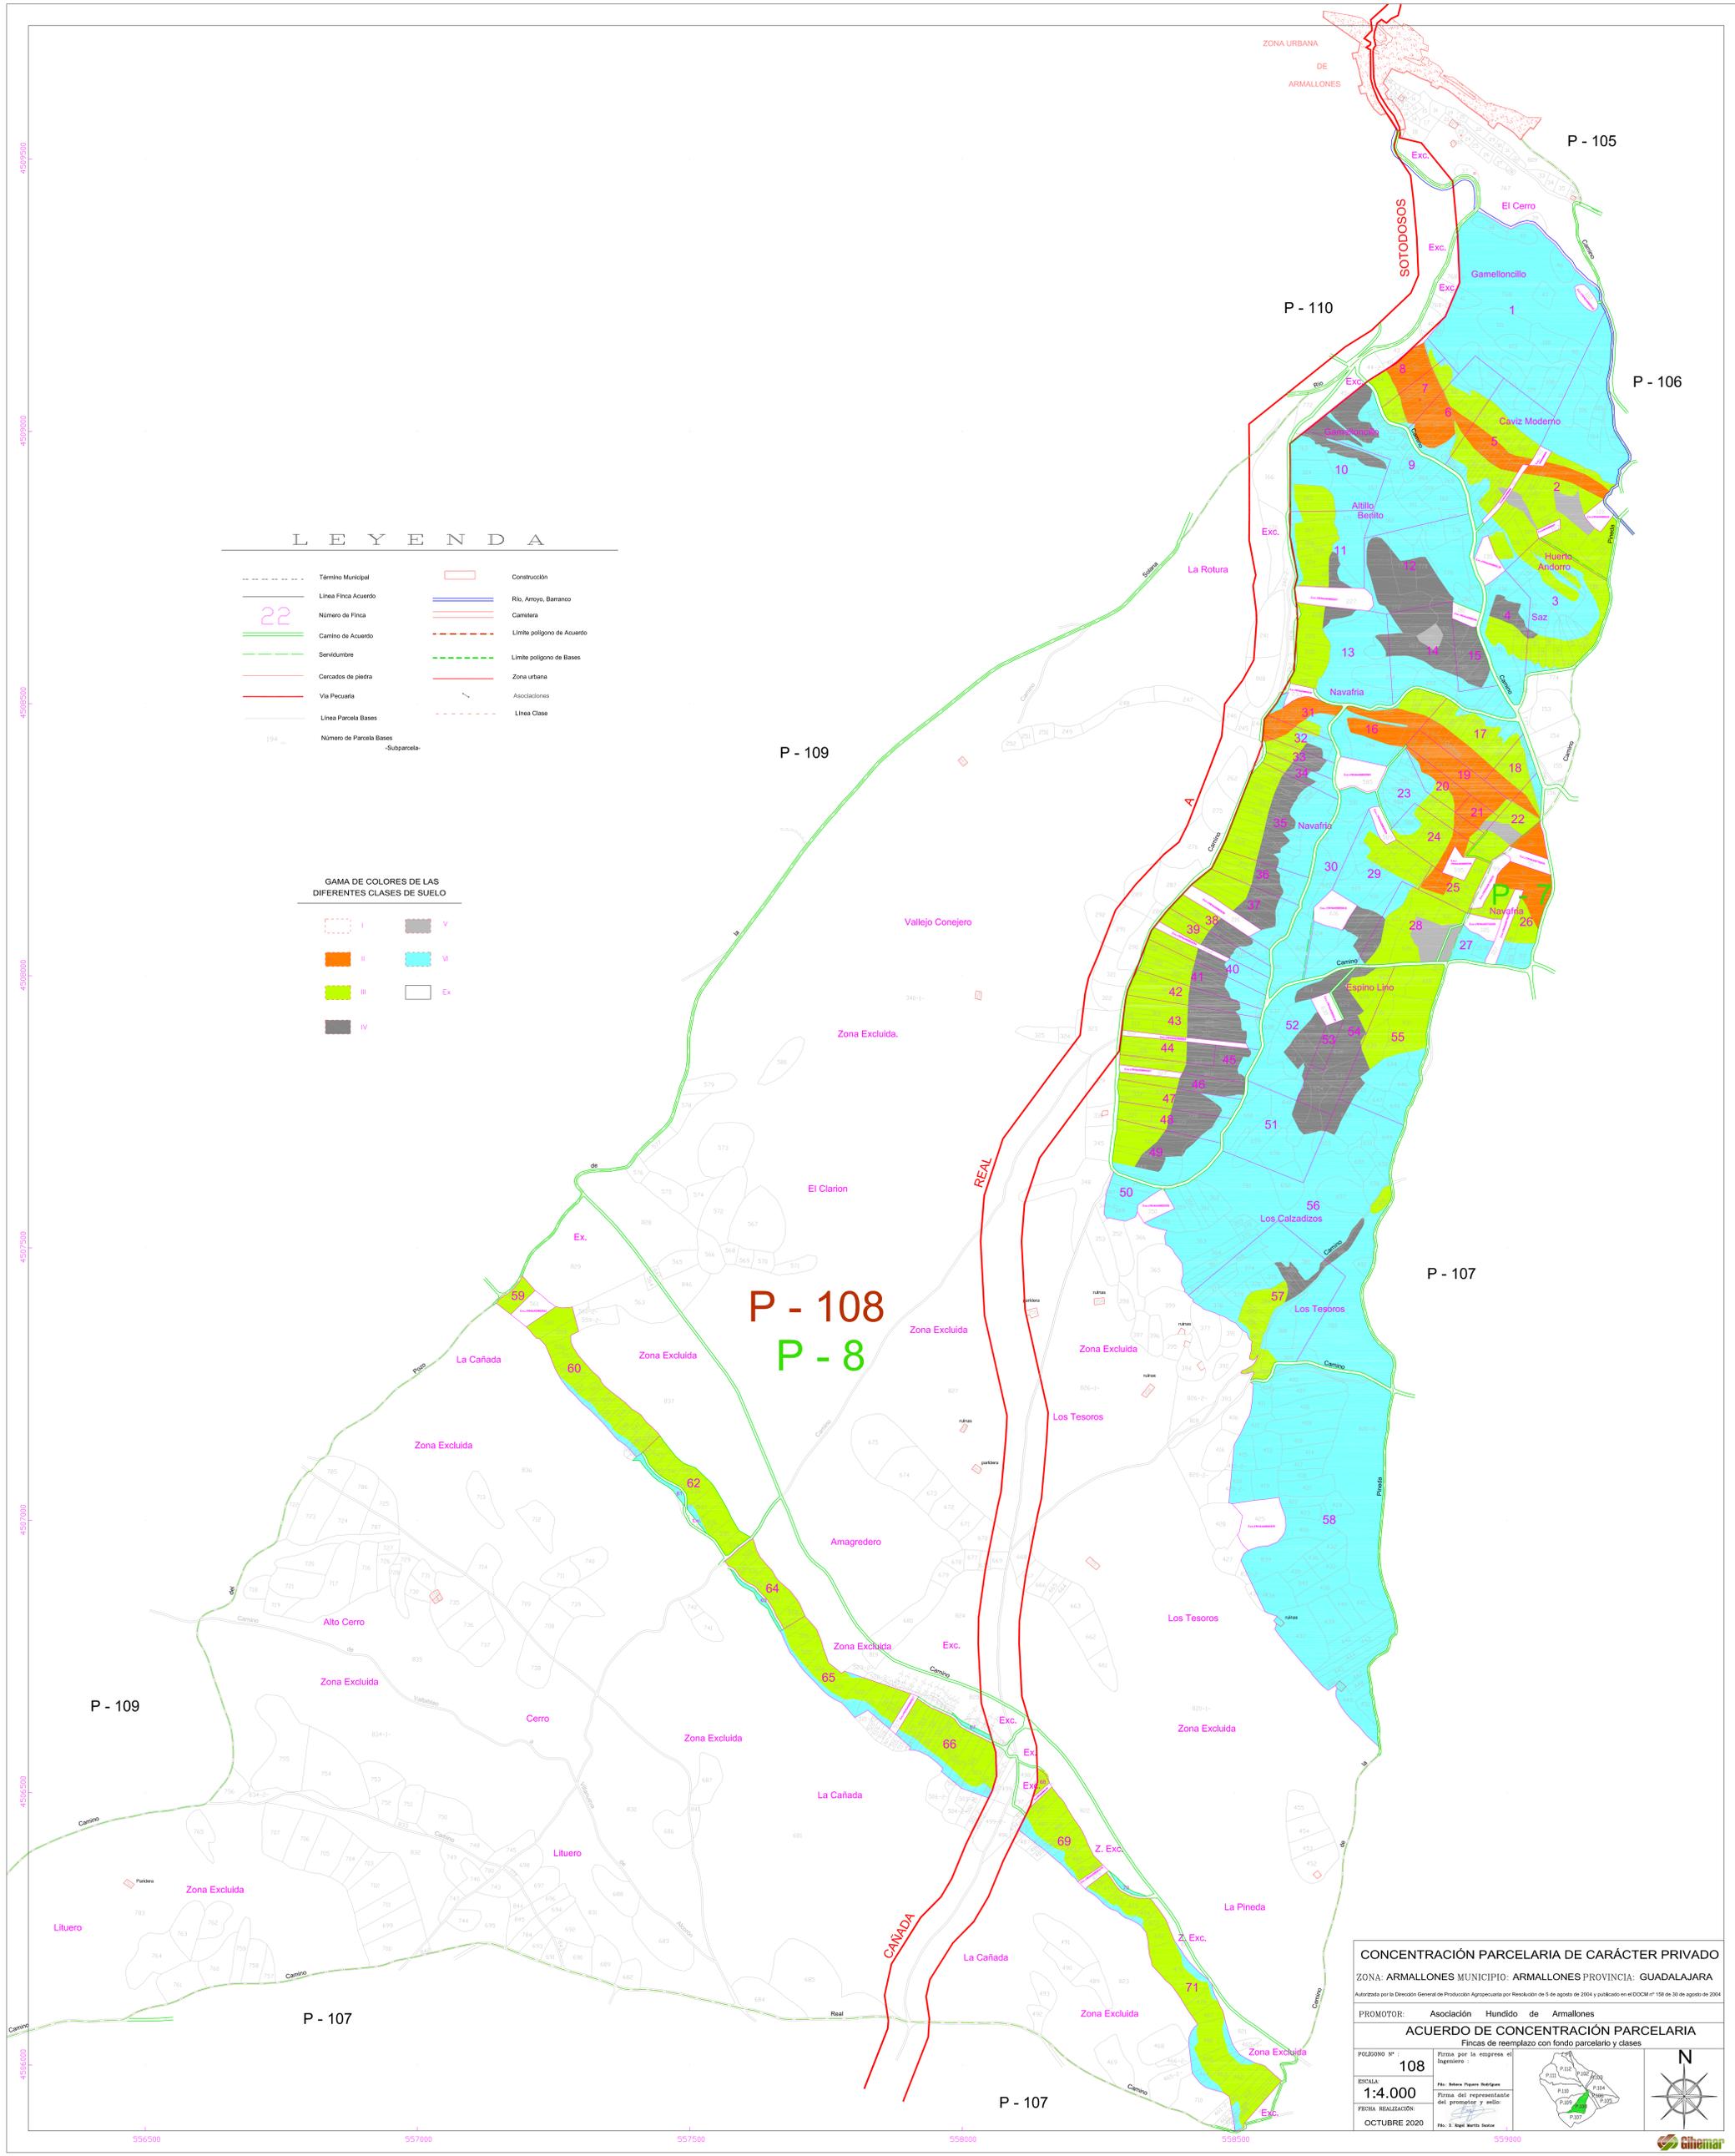

CONCENTRACIÓN PARCELARIA DE CARÁCTER PRIVADO
 ZONA: ARMALLONES MUNICIPIO: ARMALLONES PROVINCIA: GUADALAJARA
 Autorizada por la Dirección General de Producción Agropecuaria por Resolución de 5 de agosto de 2004 y publicado en el DOCM nº 108 de 30 de agosto de 2004

PROMOTOR: Asociación Húncido de Armallones

ACUERDO DE CONCENTRACIÓN PARCELARIA
 Fincas de reemplazo con fondo parcelario y clases

POLIGONO Nº	108	Firma por la empresa el Registrero
ESCALA	1:4.000	Firma del Representante del promotor y del
FECHA REALIZACIÓN	OCTUBRE 2020	Firma del Registrero

Fig. 1. Mapa de Bases