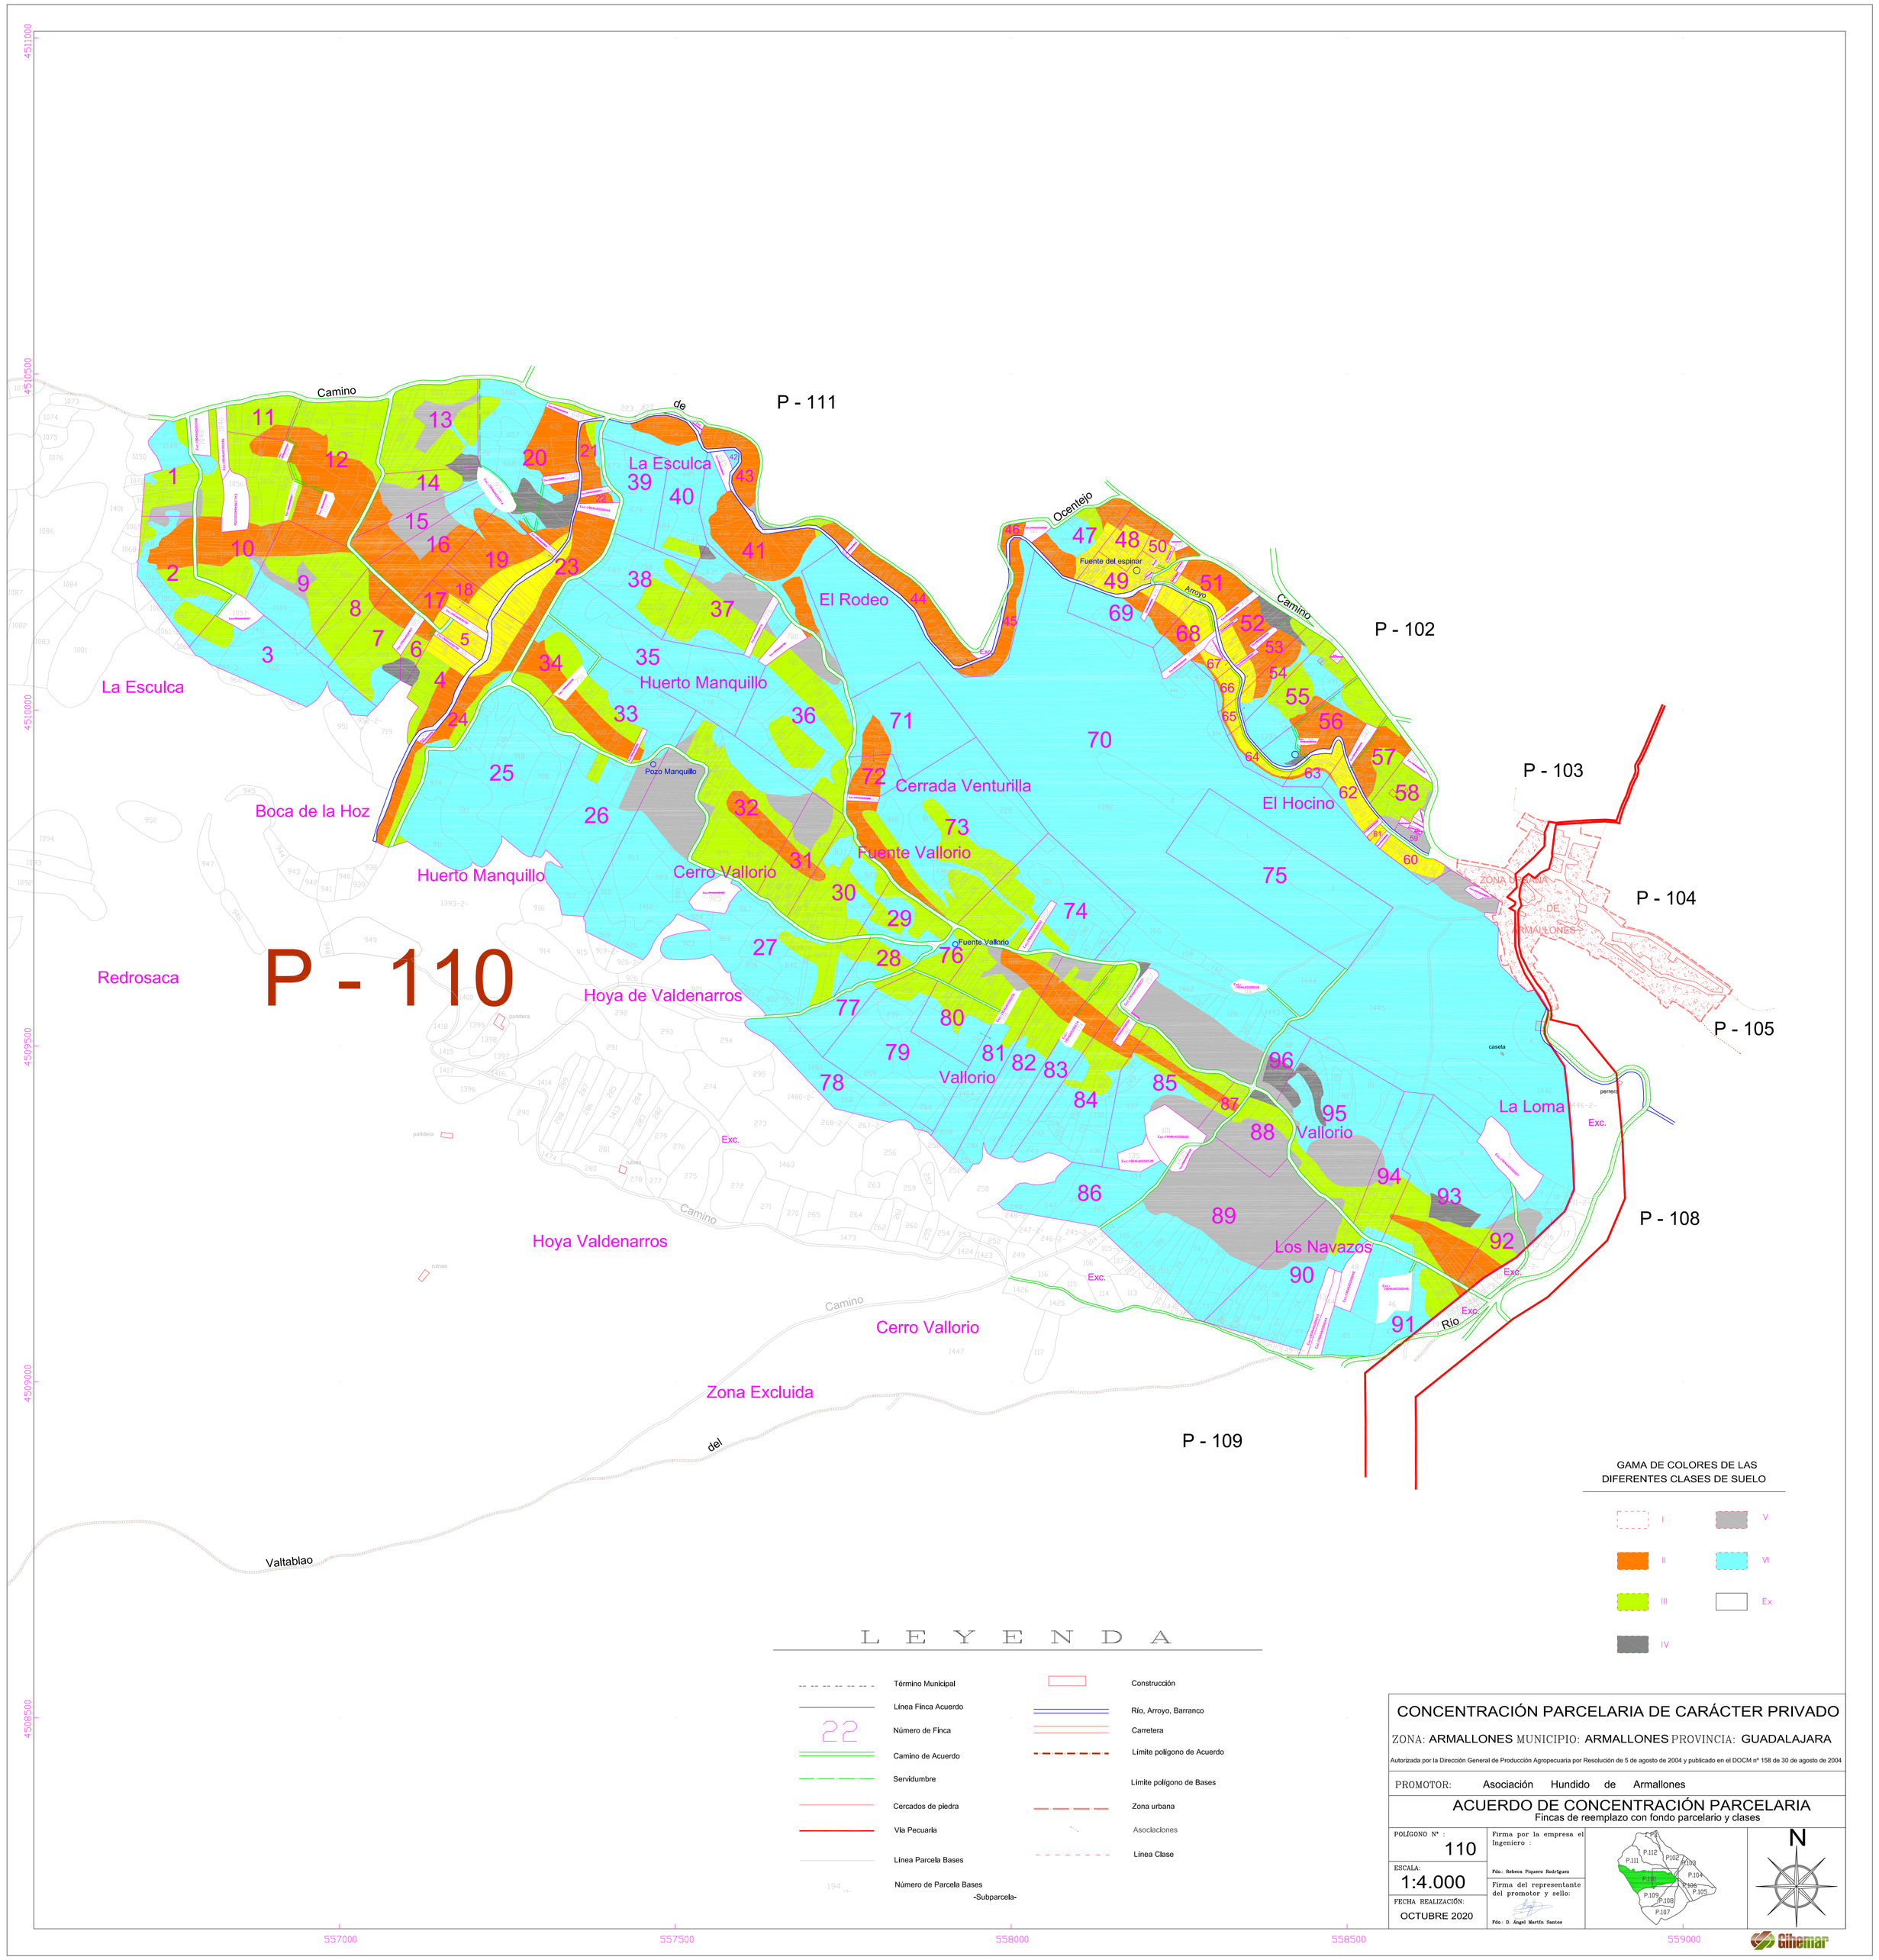
P - 110
P - 111
P - 102
P - 103
P - 104
P - 105
P - 108
P - 109
La Esculca
Boca de la Hoz
Huerto Manquillo
Redrosaca
Hoya de Valdenarros
Hoya Valdenarros
Cerro Vallorio
Zona Excluida
Vallorio
Fuente Vallorio
Cerrada Venturilla
El Rodeo
El Hocino
La Loma
Los Navazos
Camino de Valtablao
Camino de Ocentejo
Rio
Exc.
GAMA DE COLORES DE LAS DIFERENTES CLASES DE SUELO
I
II
III
IV
V
VI
Ex
L E Y E N D A
Término Municipal
Línea Finca Acuerdo
Número de Finca
Camino de Acuerdo
Servidumbre
Cercados de piedra
Vía Pecuaria
Línea Parcela Bases
Número de Parcela Bases
-Subparcela-
Construcción
Río, Arroyo, Barranco
Carretera
Límite polígono de Acuerdo
Límite polígono de Bases
Zona urbana
Asociaciones
Línea Clase
CONCENTRACIÓN PARCELARIA DE CARÁCTER PRIVADO
ZONA: ARMALLONES MUNICIPIO: ARMALLONES PROVINCIA: GUADALAJARA
Autorizada por la Dirección General de Producción Agropecuaria por Resolución de 5 de agosto de 2004 y publicado en el DOCM nº 158 de 30 de agosto de 2004
PROMOTOR: Asociación Hundido de Armallones
ACUERDO DE CONCENTRACIÓN PARCELARIA
Fincas de reemplazo con fondo parcelario y clases
POLÍGONO Nº : 110
ESCALA: 1:4.000
FECHA REALIZACIÓN: OCTUBRE 2020
Firma por la empresa el Ingeniero :
Fdo: Rebeca Piquero Rodríguez
Firma del representante del promotor y sello:
Fdo: D. Ángel Martín Sexios
N
Gilmar