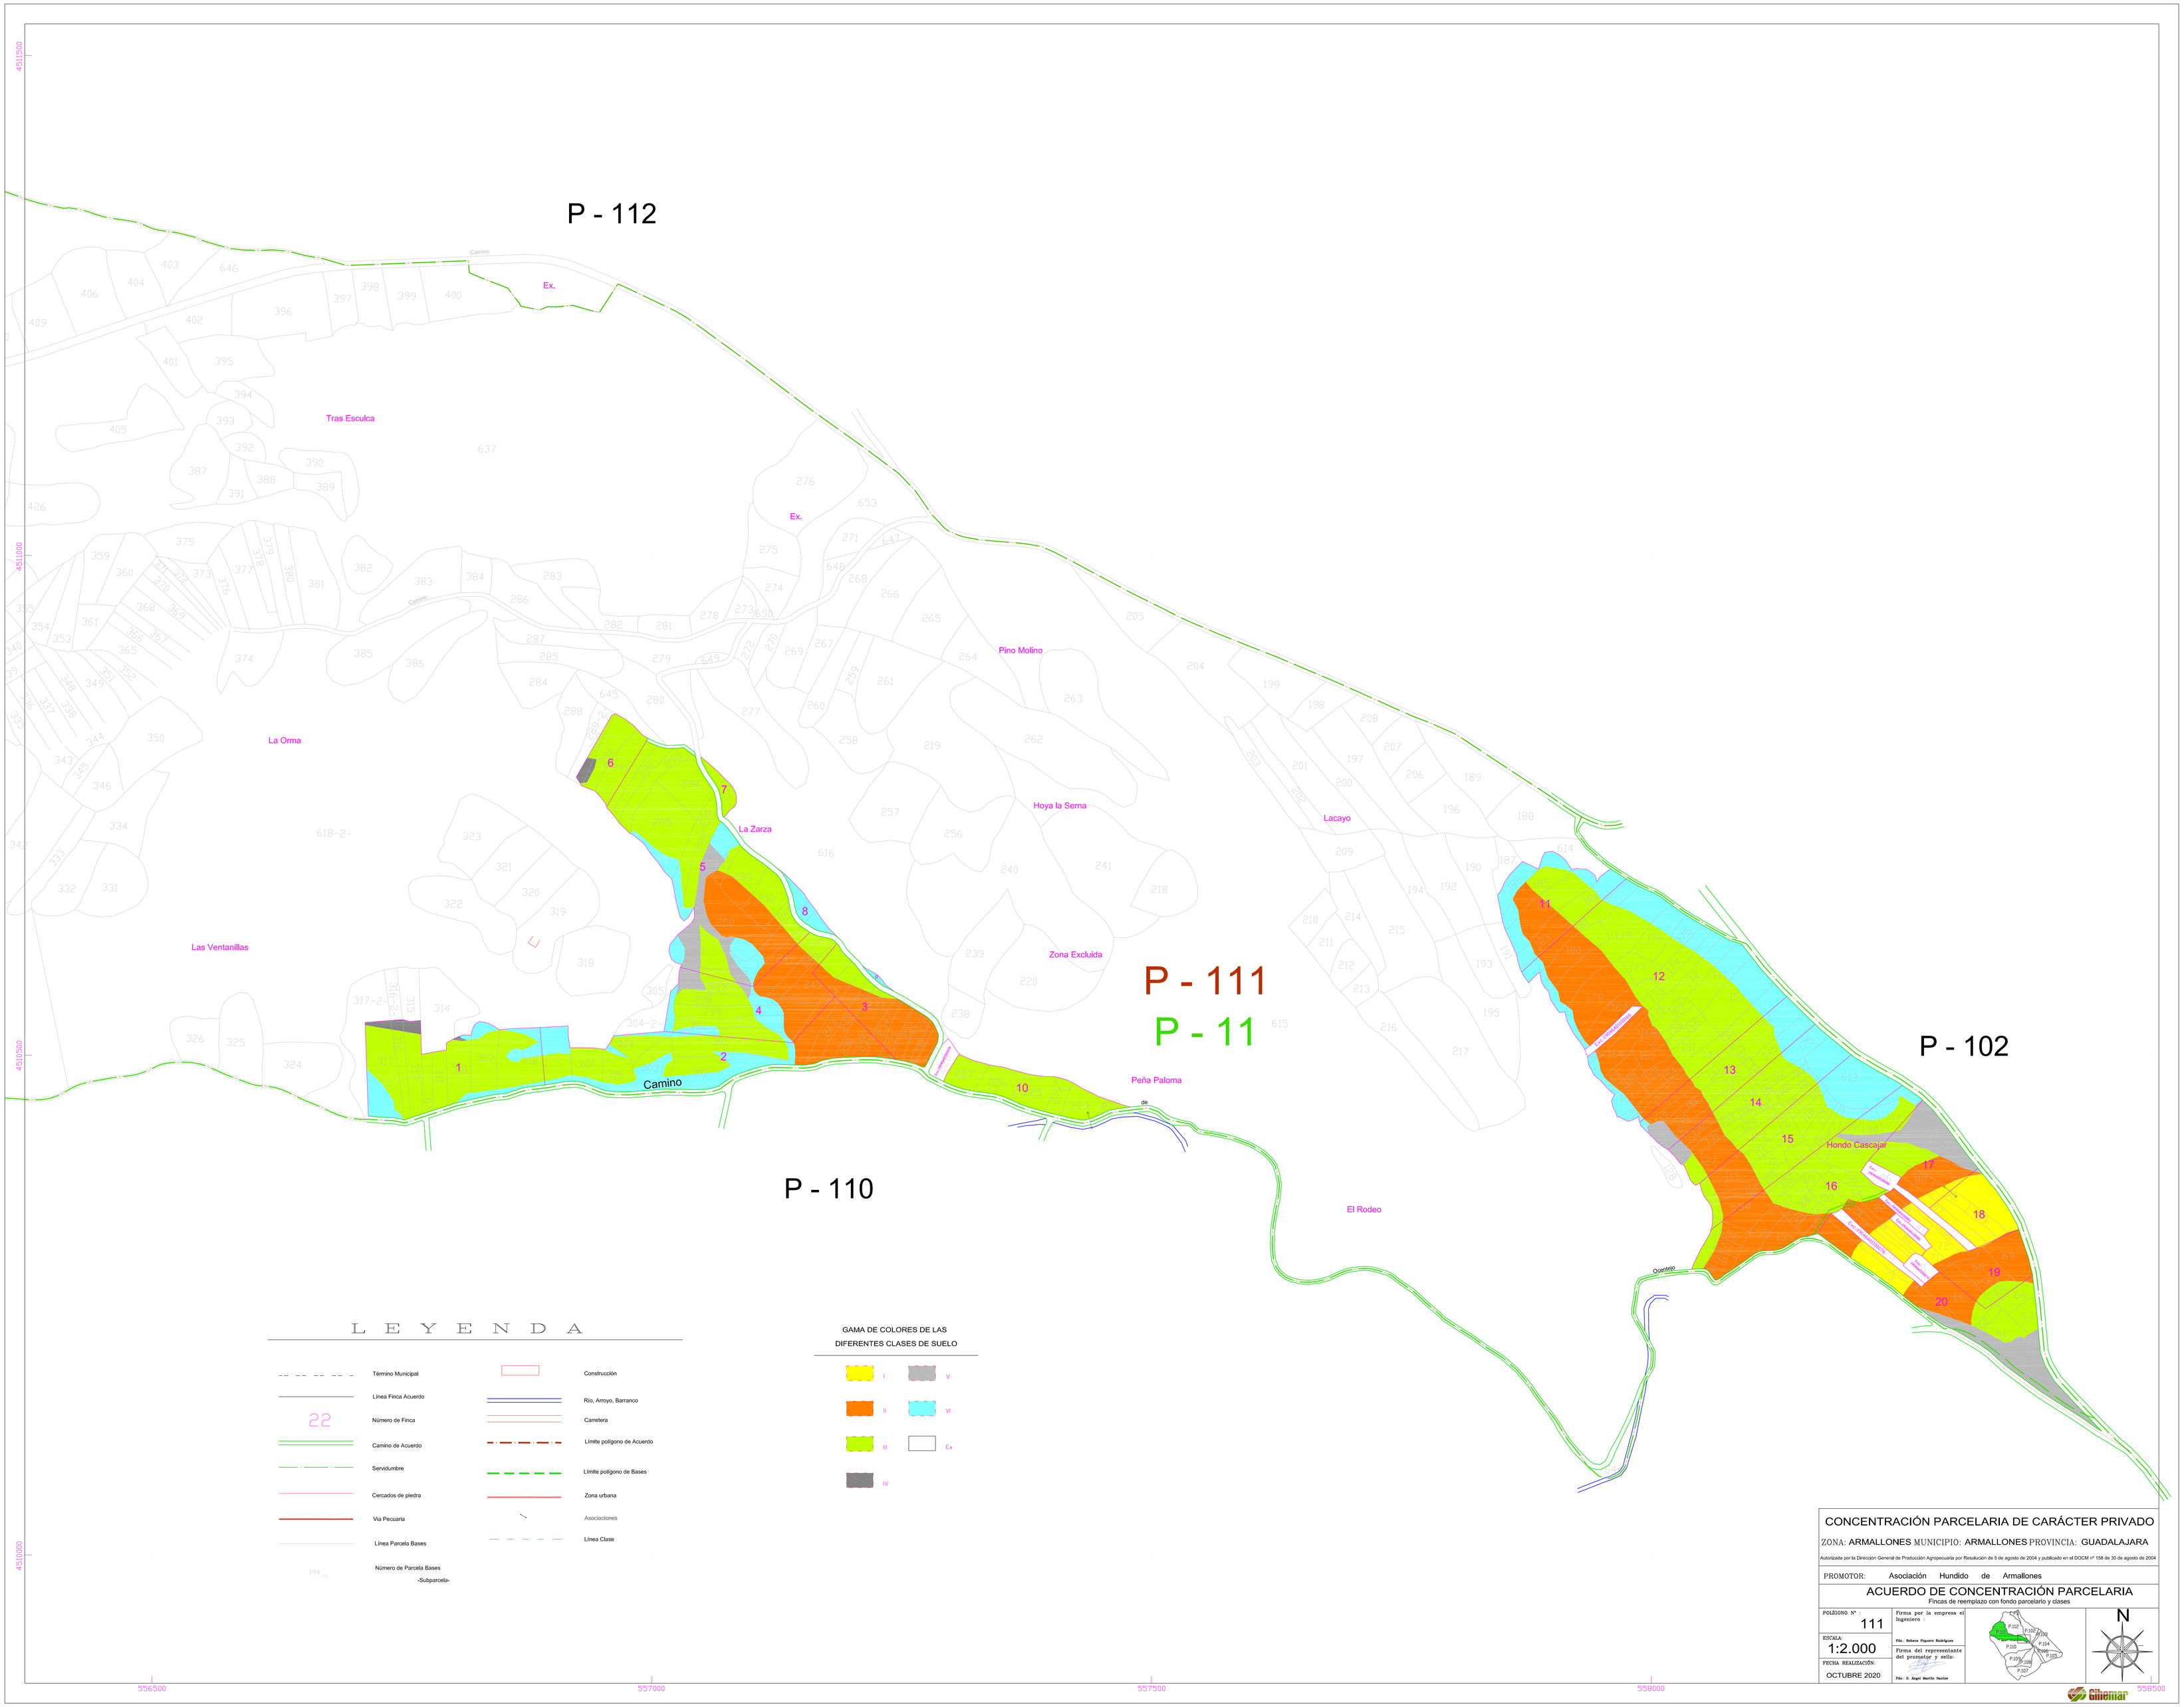
P - 112
P - 111
P - 11
P - 110
P - 102
Tras Esculca
La Orma
Las Ventanillas
La Zarza
Pino Molino
Hoya la Serna
Zona Excluida
Lacayo
Peña Paloma
El Rodeo
Hondo Cascajar
Camino
Ex.
LEYENDA
Término Municipal
Línea Finca Acuerdo
Número de Finca
Camino de Acuerdo
Servidumbre
Cercados de piedra
Vía Pecuaria
Línea Parcela Bases
Número de Parcela Bases
-Subparcela-
Construcción
Río, Arroyo, Barranco
Carretera
Límite polígono de Acuerdo
Límite polígono de Bases
Zona urbana
Asociaciones
Línea Clase
GAMA DE COLORES DE LAS DIFERENTES CLASES DE SUELO
I
II
III
IV
V
VI
Ex
CONCENTRACIÓN PARCELARIA DE CARÁCTER PRIVADO
ZONA: ARMALLONES MUNICIPIO: ARMALLONES PROVINCIA: GUADALAJARA
Autorizada por la Dirección General de Producción Agropecuaria por Resolución de 5 de agosto de 2004 y publicado en el DOCM nº 158 de 30 de agosto de 2004
PROMOTOR: Asociación Hundido de Armallones
ACUERDO DE CONCENTRACIÓN PARCELARIA
Fincas de reemplazo con fondo parcelario y clases
POLÍGONO Nº : 111
ESCALA: 1:2.000
FECHA REALIZACIÓN: OCTUBRE 2020
Firma por la empresa el Ingeniero :
Fdo.: Antonio Piquero Rodríguez
Firma del representante del promotor y sello:
Fdo.: D. Ángel Martín Encina
N
556500
557000
557500
558000
558500
4511500
4511000
4510500
4510000