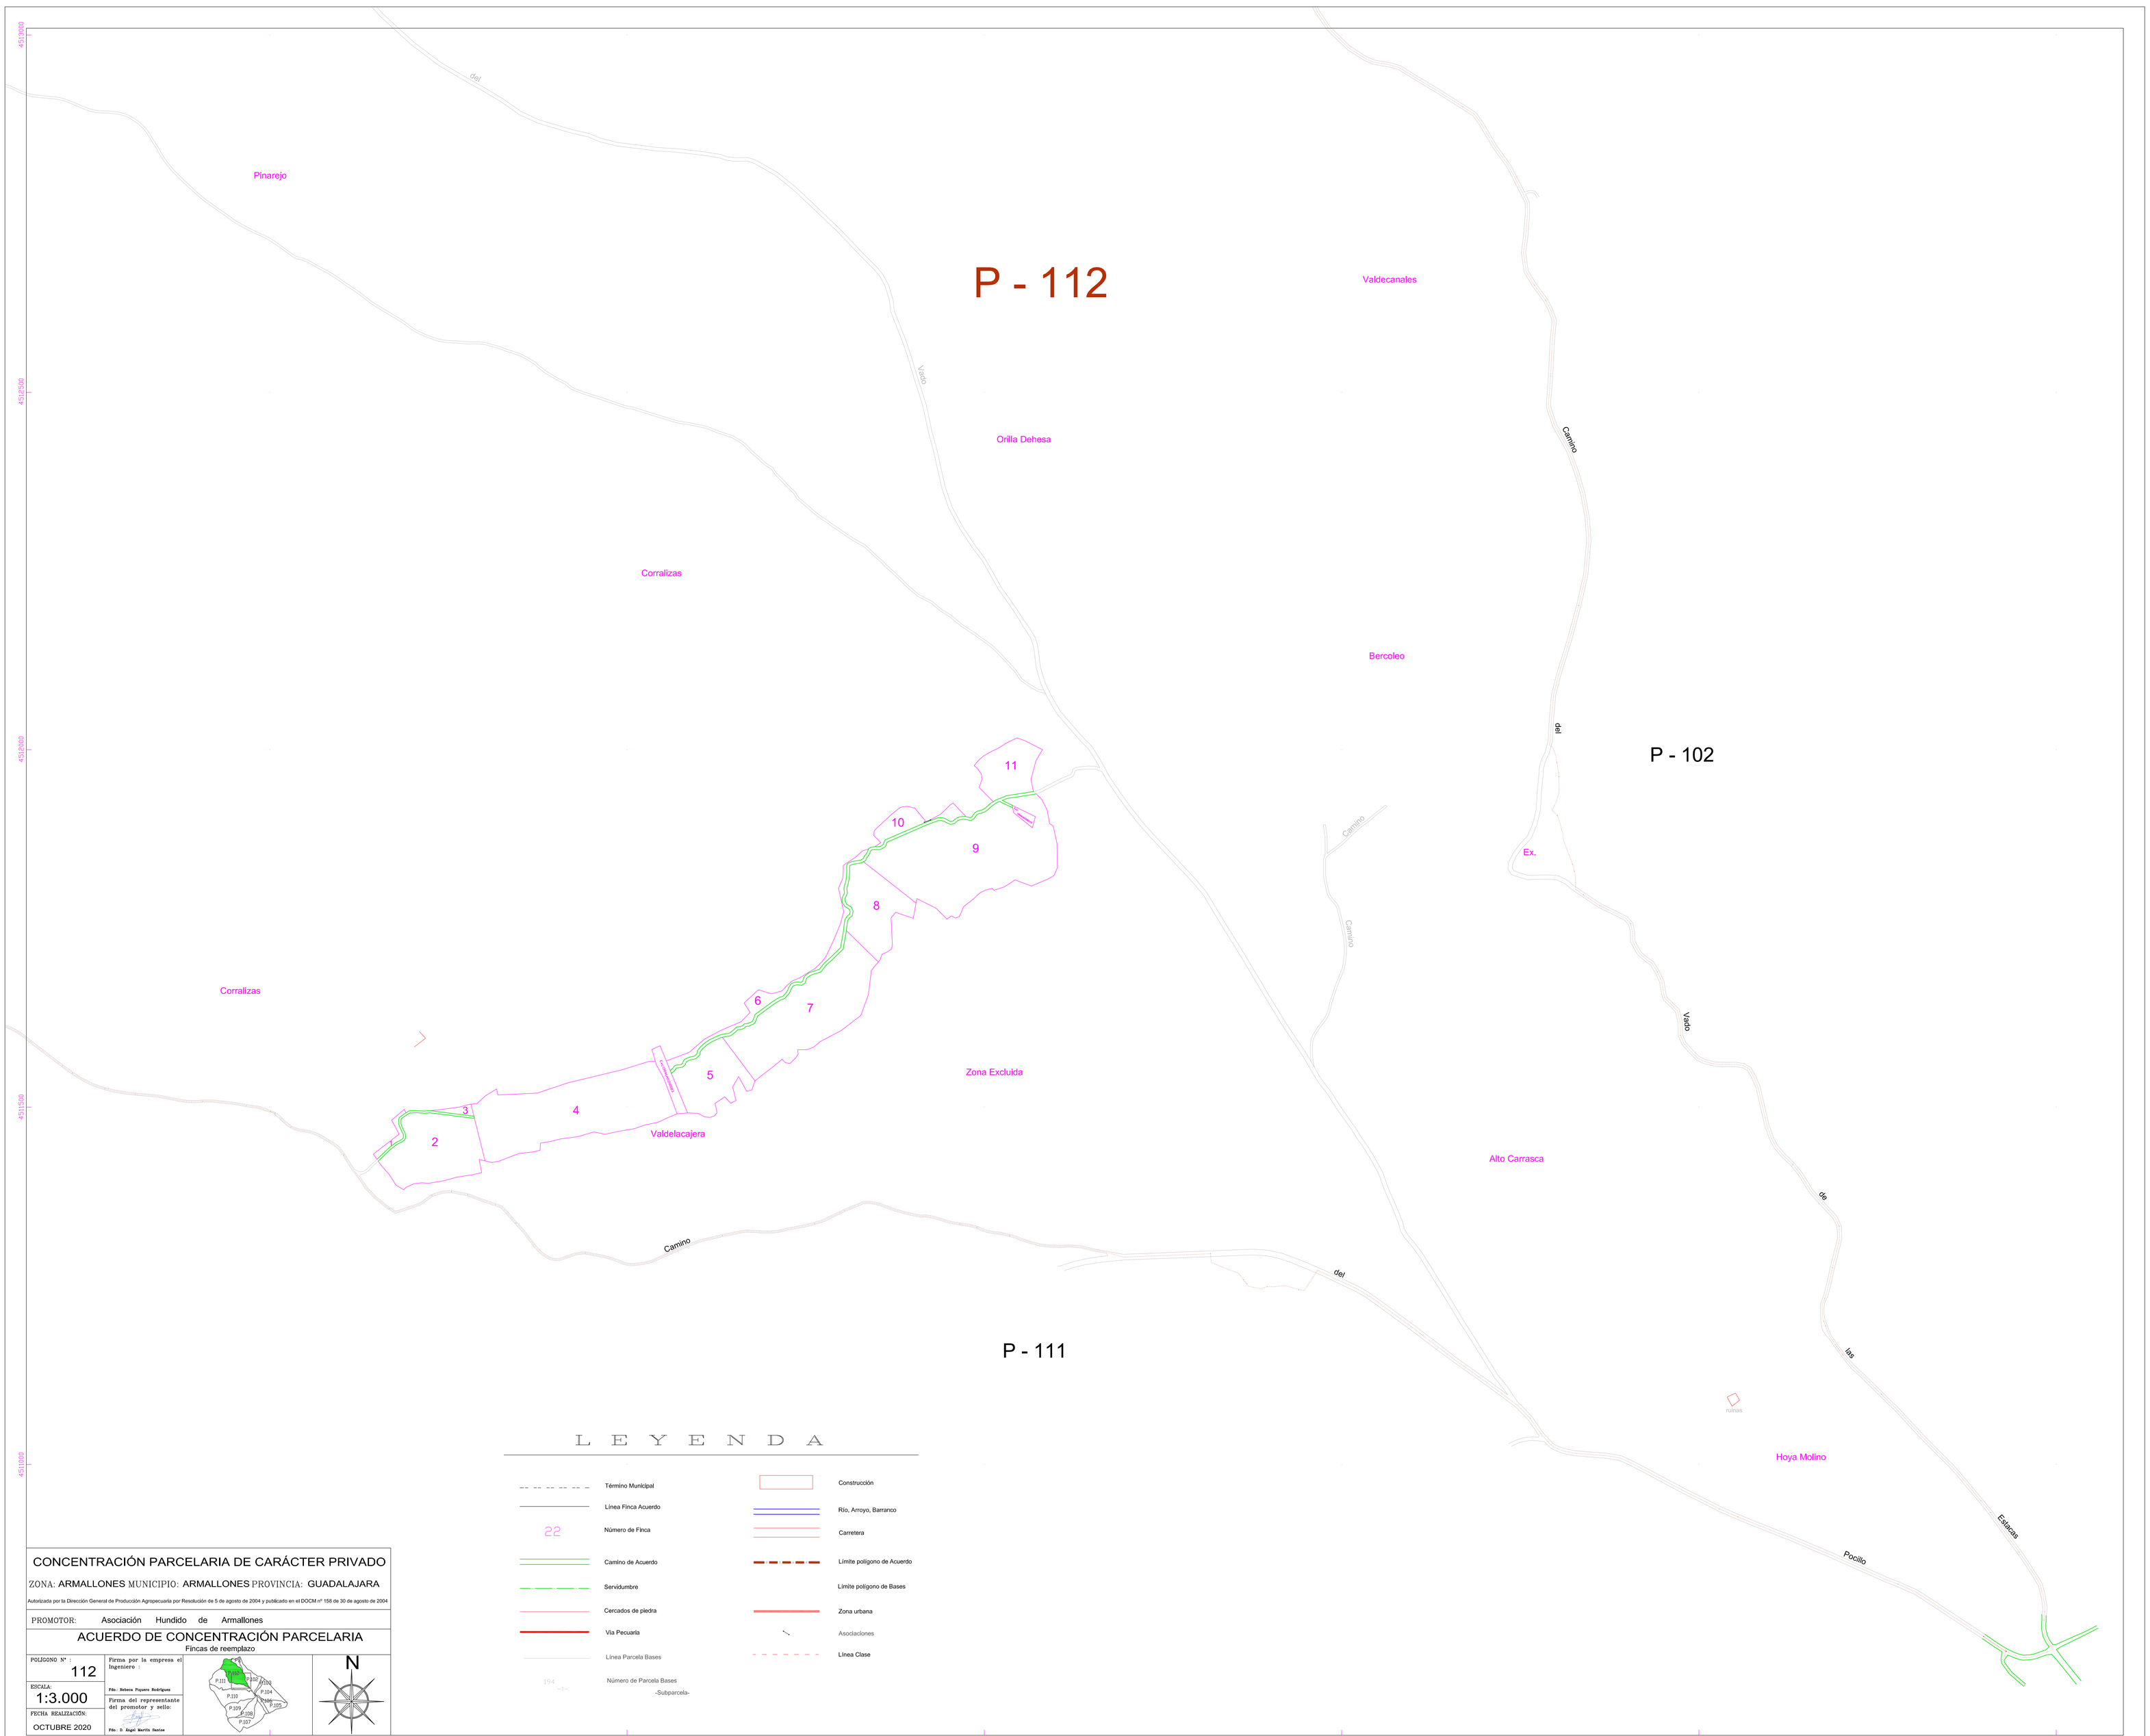

L E Y E N D A

- Término Municipal
- Línea Finca Acuerdo
- 22 Número de Finca
- Camino de Acuerdo
- Servidumbre
- Cercados de piedra
- Vía Pecuaria
- 194 Número de Parcela Bases -Subparcela-
- Construcción
- Río, Arroyo, Barranco
- Carretera
- Límite polígono de Acuerdo
- Límite polígono de Bases
- Zona urbana
- Asociaciones
- Línea Clase

CONCENTRACIÓN PARCELARIA DE CARÁCTER PRIVADO

ZONA: ARMALLONES MUNICIPIO: ARMALLONES PROVINCIA: GUADALAJARA

Autorizada por la Dirección General de Producción Agropecuaria por Resolución de 5 de agosto de 2004 y publicado en el DOCM nº 158 de 30 de agosto de 2004

PROMOTOR: Asociación Hundido de Armallones

ACUERDO DE CONCENTRACIÓN PARCELARIA

Fincas de reemplazo

POLÍGONO Nº : 112	Firma por la empresa el Ingeniero : Fdo.: Helena Piquero Rodríguez
ESCALA: 1:3.000	Firma del representante del promotor y sello: Fdo.: D. Ángel Martín Ibarra
FECHA REALIZACIÓN: OCTUBRE 2020	