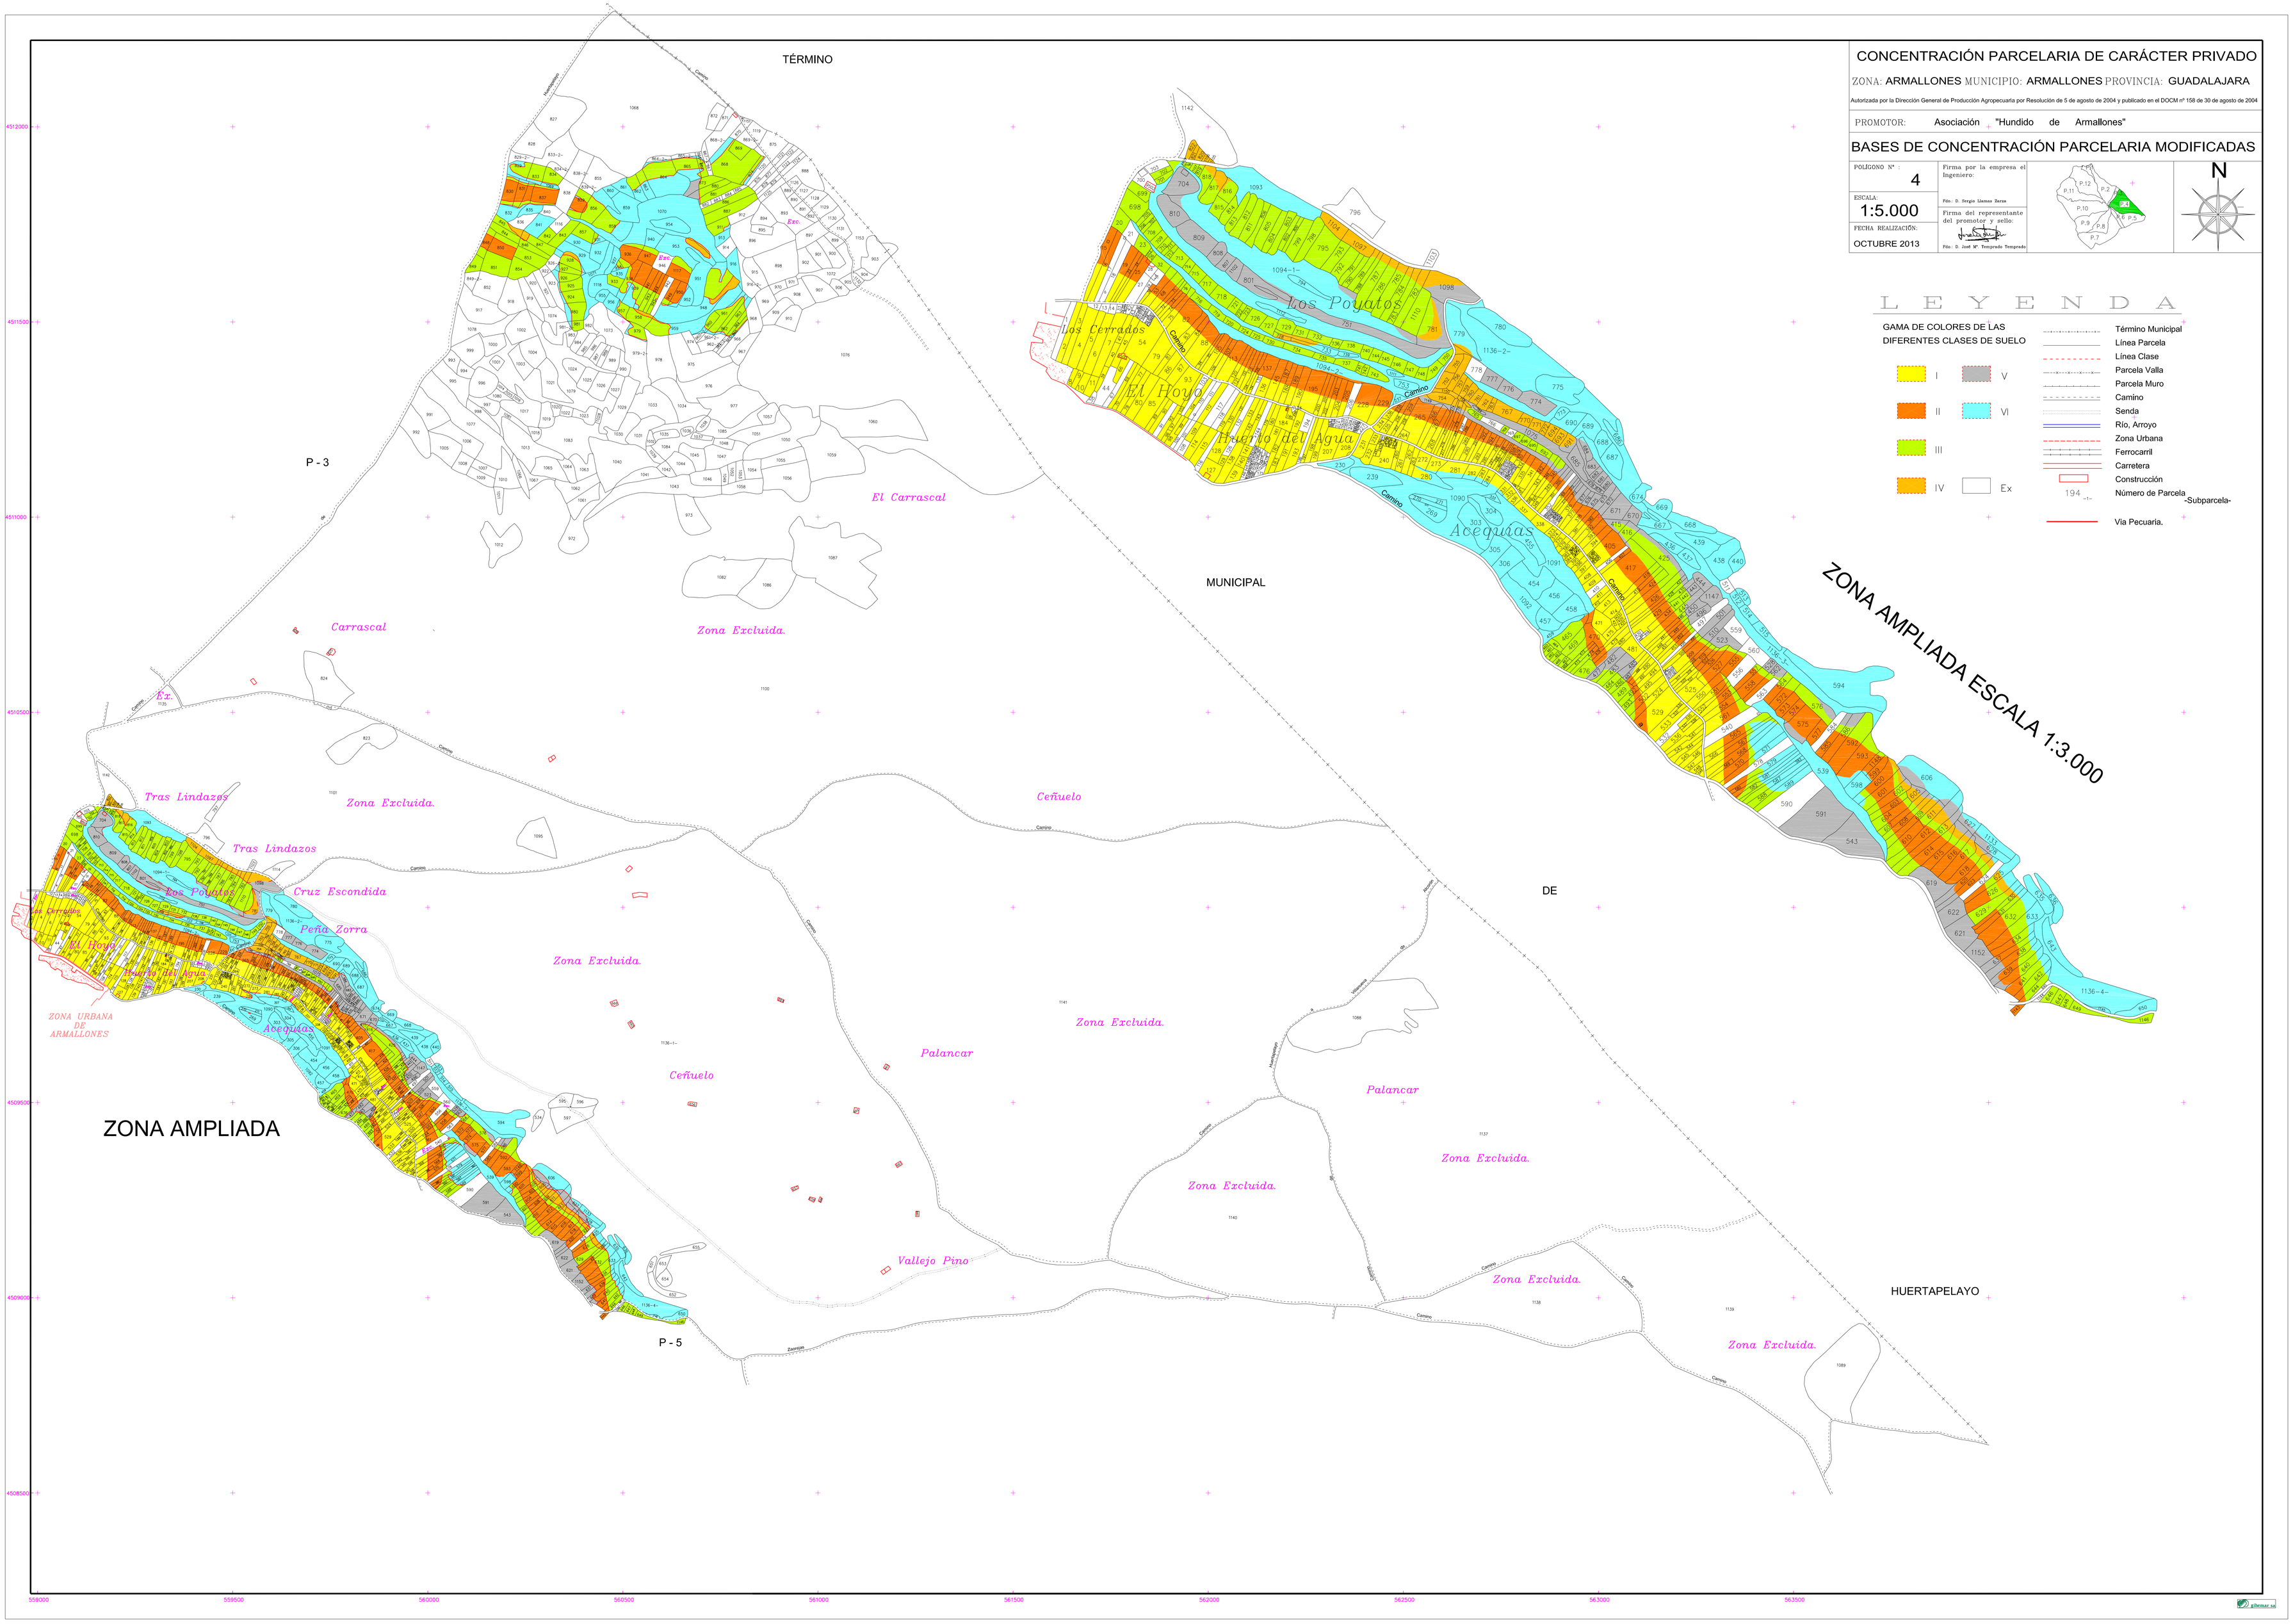
CONCENTRACIÓN PARCELARIA DE CARÁCTER PRIVADO
ZONA: ARMALLONES MUNICIPIO: ARMALLONES PROVINCIA: GUADALAJARA
Autorizada por la Dirección General de Producción Agropecuaria por Resolución de 5 de agosto de 2004 y publicado en el DOCM nº 158 de 30 de agosto de 2004
PROMOTOR: Asociación "Hundido de Armallones"
BASES DE CONCENTRACIÓN PARCELARIA MODIFICADAS
POLÍGONO Nº : 4
ESCALA: 1:5.000
FECHA REALIZACIÓN: OCTUBRE 2013
Firma por la empresa el Ingeniero:
Fdo.: D. Sergio Llamas Zarza
Firma del representante del promotor y sello:
Fdo.: D. José Mª. Temprado Temprado
N
LEYENDA
GAMA DE COLORES DE LAS DIFERENTES CLASES DE SUELO
I
II
III
IV
V
VI
Ex
Término Municipal
Línea Parcela
Línea Clase
Parcela Valla
Parcela Muro
Camino
Senda
Río, Arroyo
Zona Urbana
Ferrocarril
Carretera
Construcción
Número de Parcela
-Subparcela-
Vía Pecuaria.
TÉRMINO
MUNICIPAL
DE
HUERTAPELAYO
ZONA AMPLIADA ESCALA 1:3.000
ZONA AMPLIADA
P - 3
P - 5
El Carrascal
Carrascal
Zona Excluida.
Tras Lindazos
Cruz Escondida
Peña Zorra
Los Poyatos
Los Cerrados
El Hoyo
Huerto del Agua
Acequias
Ceñuelo
Palancar
Vallejo Pino
ZONA URBANA DE ARMALLONES
Camino
Ex.
559000
559500
560000
560500
561000
561500
562000
562500
563000
563500
4512000
4511500
4511000
4510500
4509500
4509000
4508500