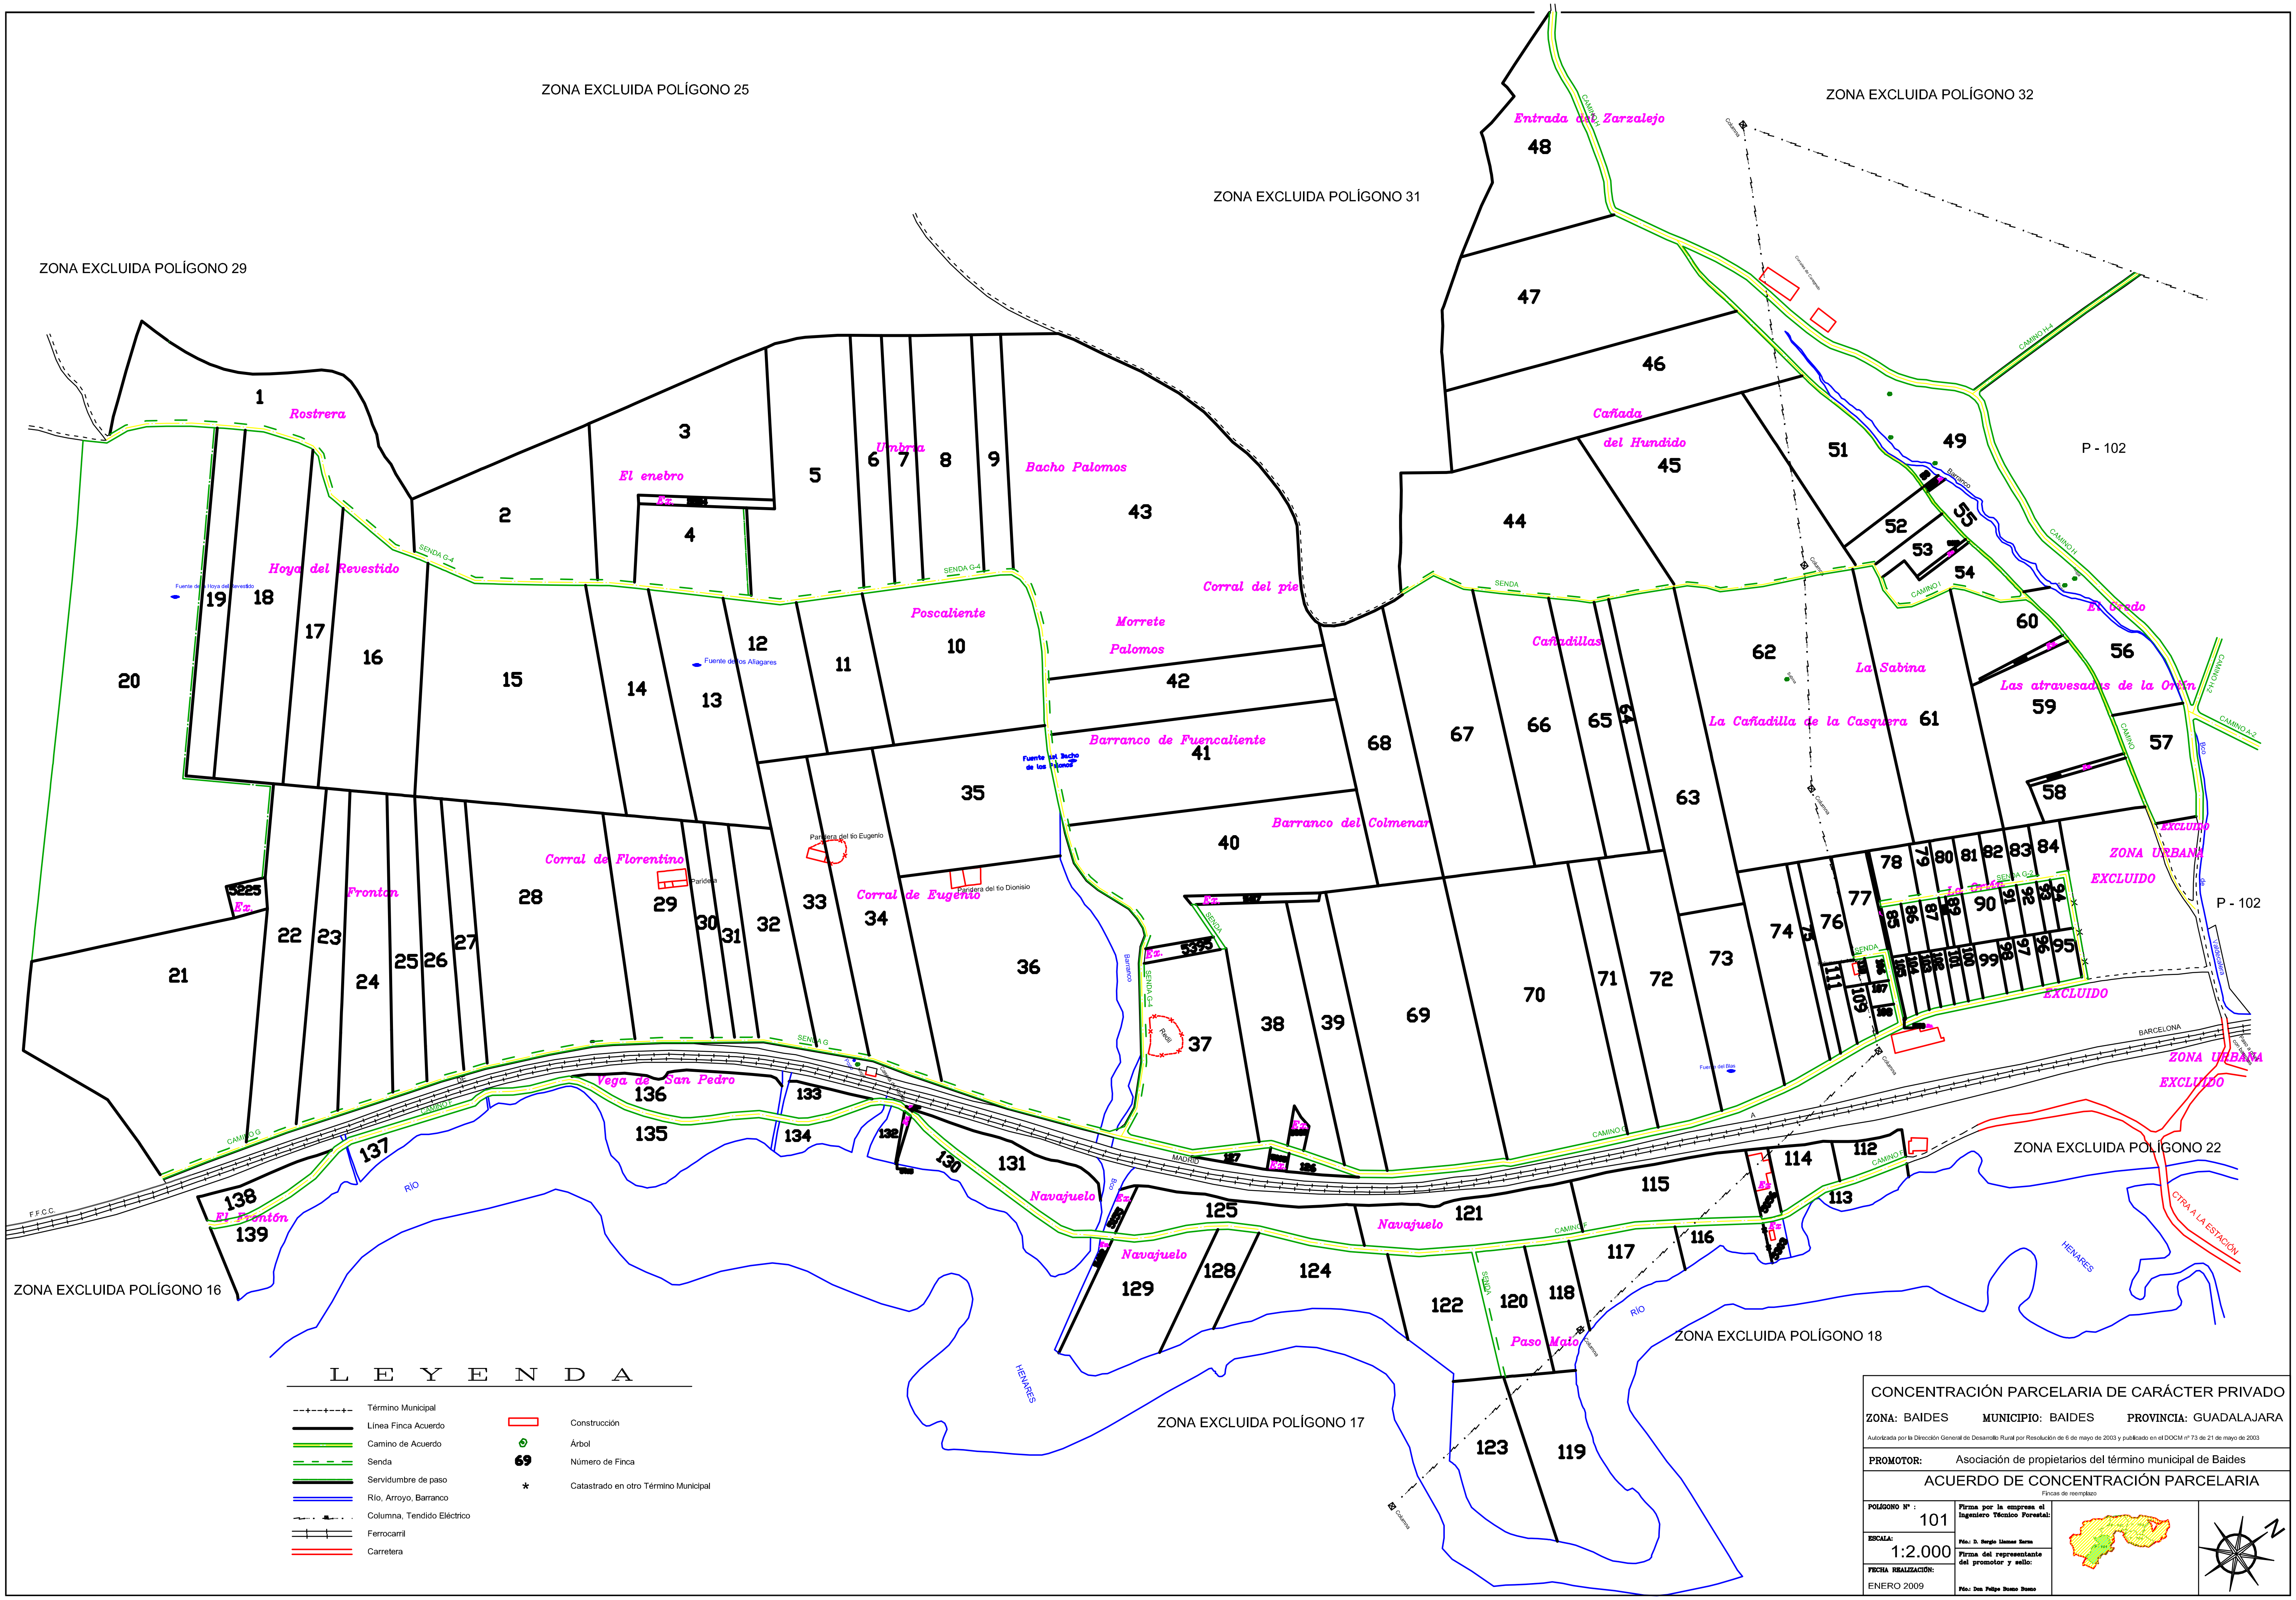

CONCENTRACIÓN PARCELARIA DE CARÁCTER PRIVADO

ZONA: BAIDES **MUNICIPIO:** BAIDES **PROVINCIA:** GUADALAJARA

Autorizada por la Dirección General de Desarrollo Rural por Resolución de 6 de mayo de 2003 y publicado en el DOCM nº 73 de 21 de mayo de 2003

PROMOTOR: Asociación de propietarios del término municipal de Baides

ACUERDO DE CONCENTRACIÓN PARCELARIA

Fincas de reemplazo

POLÍGONO Nº : 101

ESCALA: 1:2.000

FECHA REALIZACIÓN: ENERO 2009

Firma por la empresa el Ingeniero Técnico Forestal:

Fdo.: D. Sergio Llamas Zarza

Firma del representante del promotor y sello:

Fdo.: Don Felipe Bueno Bueno

gihemar sa