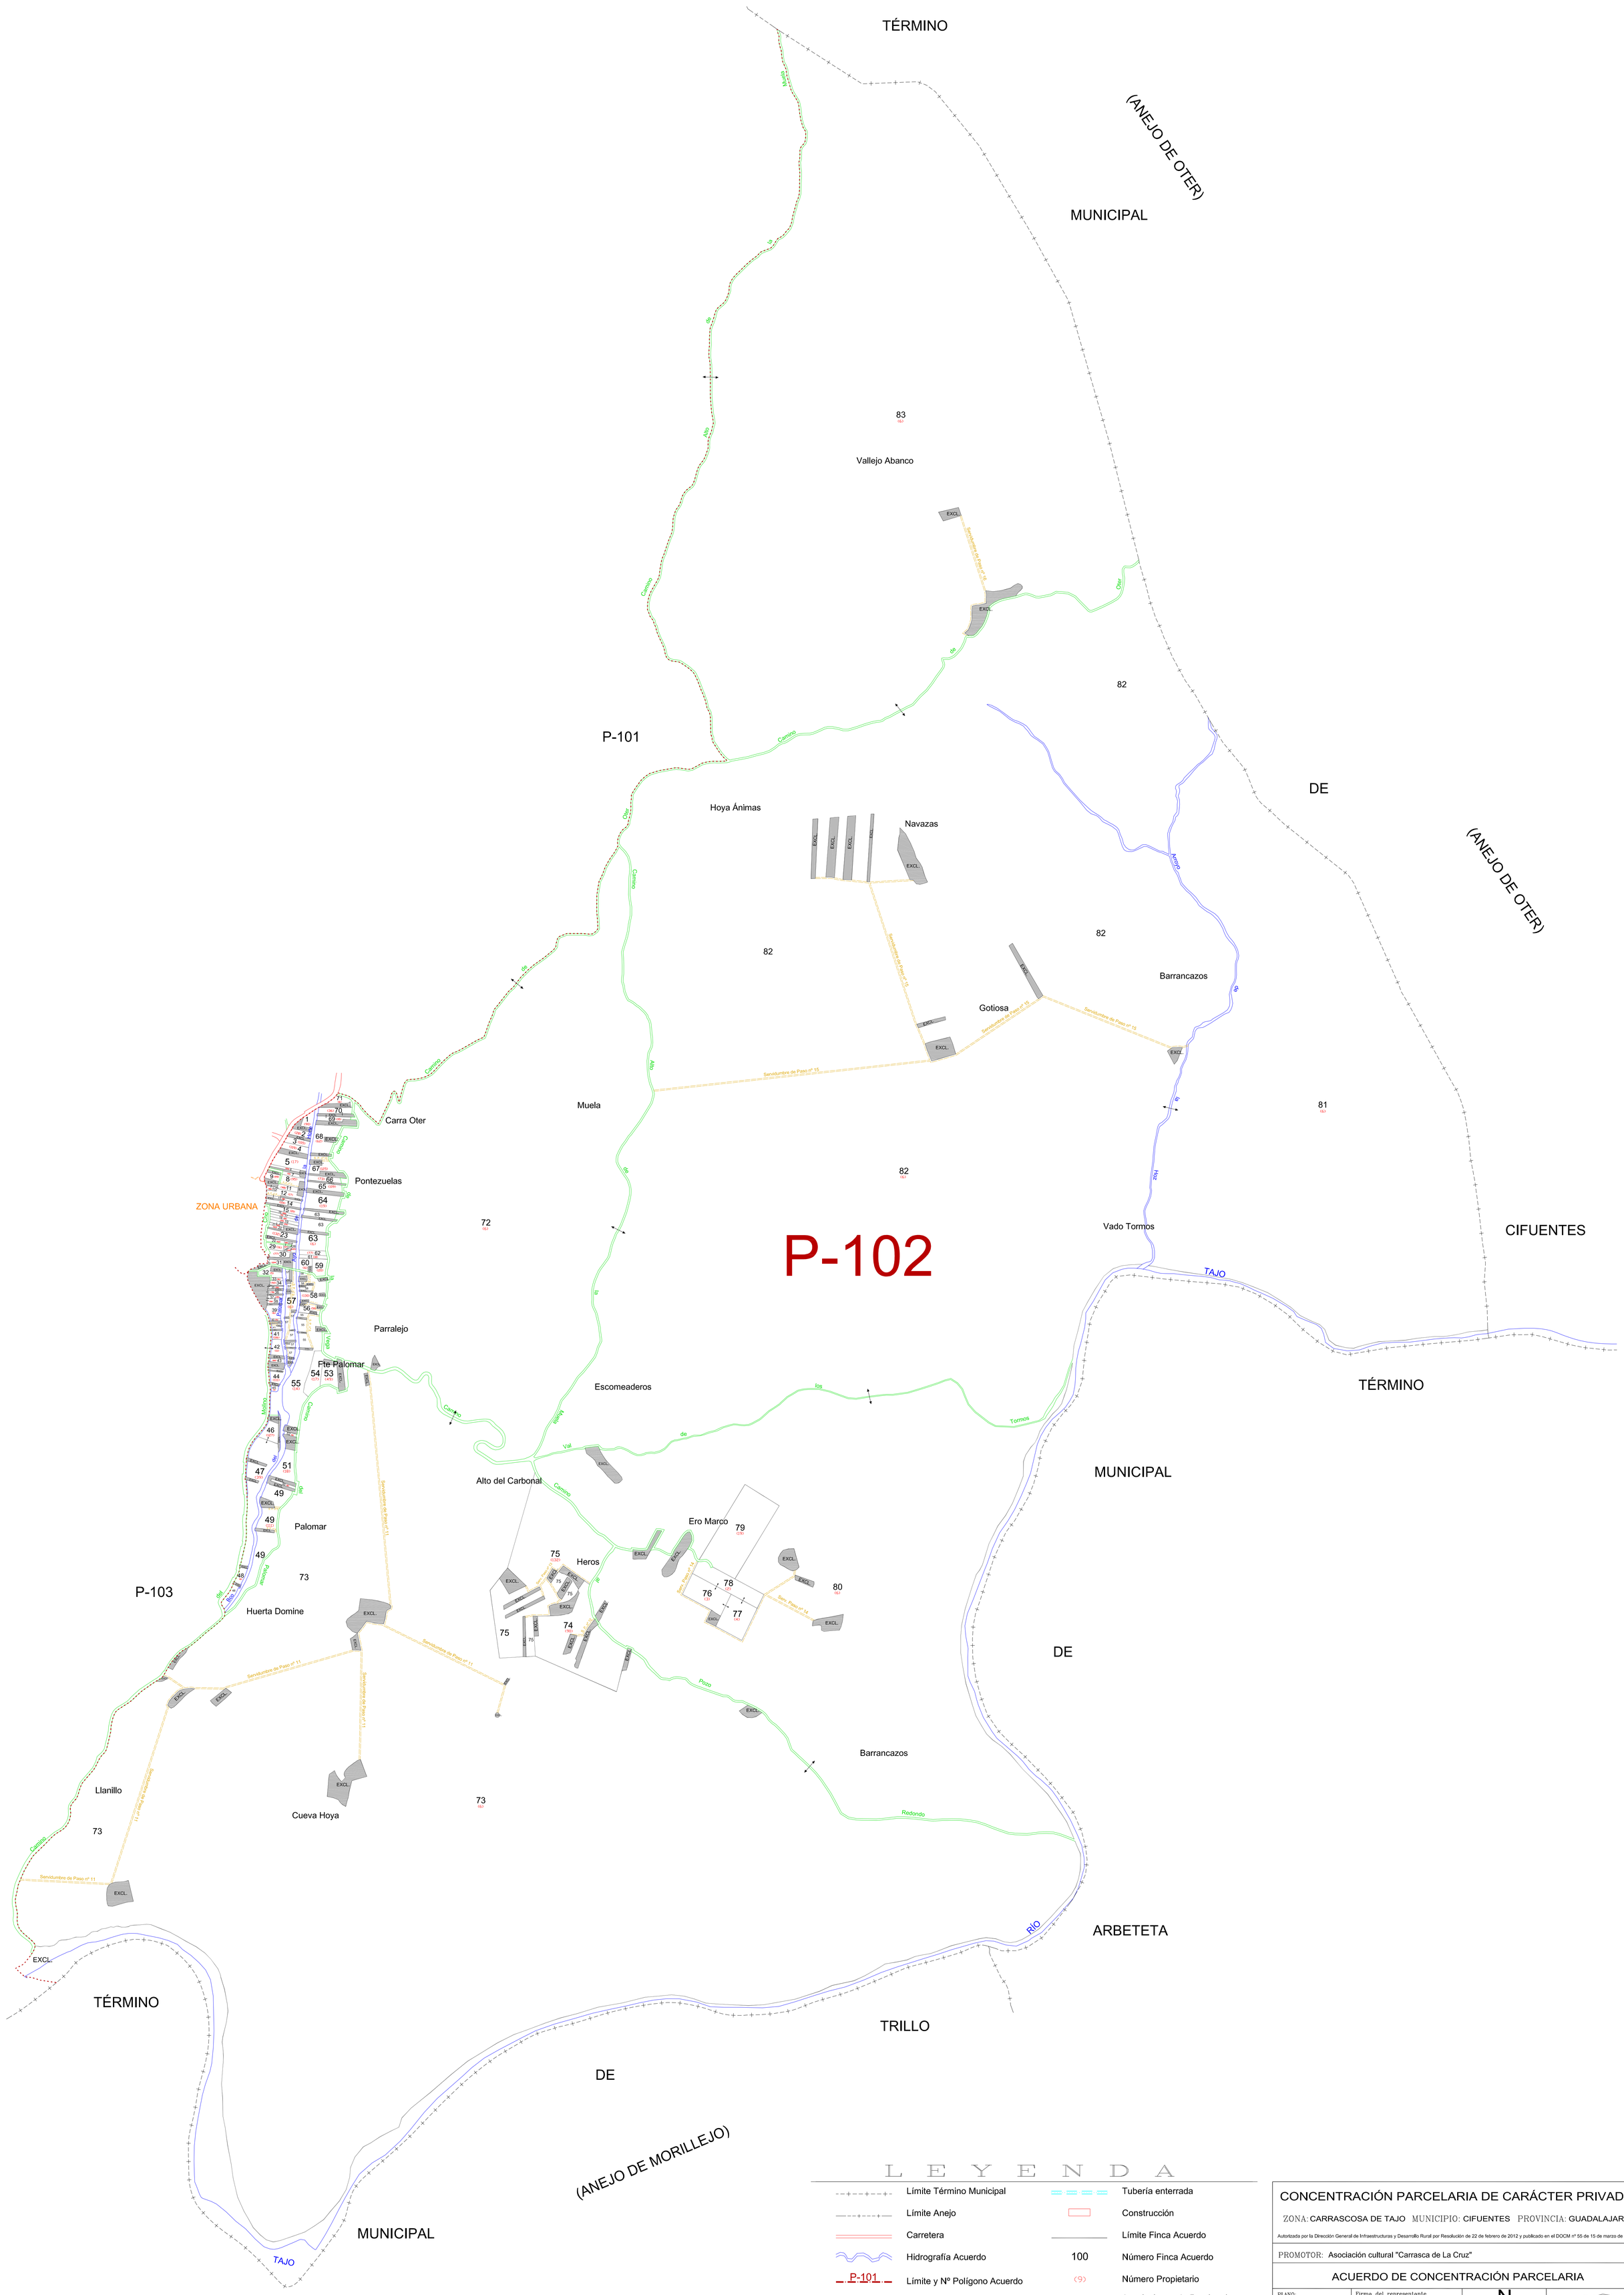

L E Y E N D A

	Límite Término Municipal		Tubería enterrada
	Límite Anejo		Construcción
	Carretera		Límite Finca Acuerdo
	Hidrografía Acuerdo	100	Número Finca Acuerdo
P-101	Límite y Nº Polígono Acuerdo	(9)	Número Propietario
	Camino Acuerdo		Asociaciones de Propietarios
	Servidumbre de Paso	Ardal	Nombre Parajes
	Parcela Excluida		

CONCENTRACIÓN PARCELARIA DE CARÁCTER PRIVADO

ZONA: CARRASCOSA DE TAJO MUNICIPIO: CIFUENTES PROVINCIA: GUADALAJARA

Autorizada por la Dirección General de Infraestructuras y Desarrollo Rural por Resolución de 22 de febrero de 2012 y publicado en el DOCM nº 55 de 15 de marzo de 2012

PROMOTOR: Asociación cultural "Carrasca de La Cruz"

ACUERDO DE CONCENTRACIÓN PARCELARIA

PLANO: POL 102

ESCALA: 1:5.000

FECHA REALIZACIÓN: MARZO 2024

Firma del representante del promotor y sello:

Fdo.: José Luis Escribano Escribano

Firma por la empresa el Ingeniero Técnico Agrícola:

Fdo.: Ángel Cano Sanz

N

P-101 P-103 P-102

Empresa consultora: Ofiteman