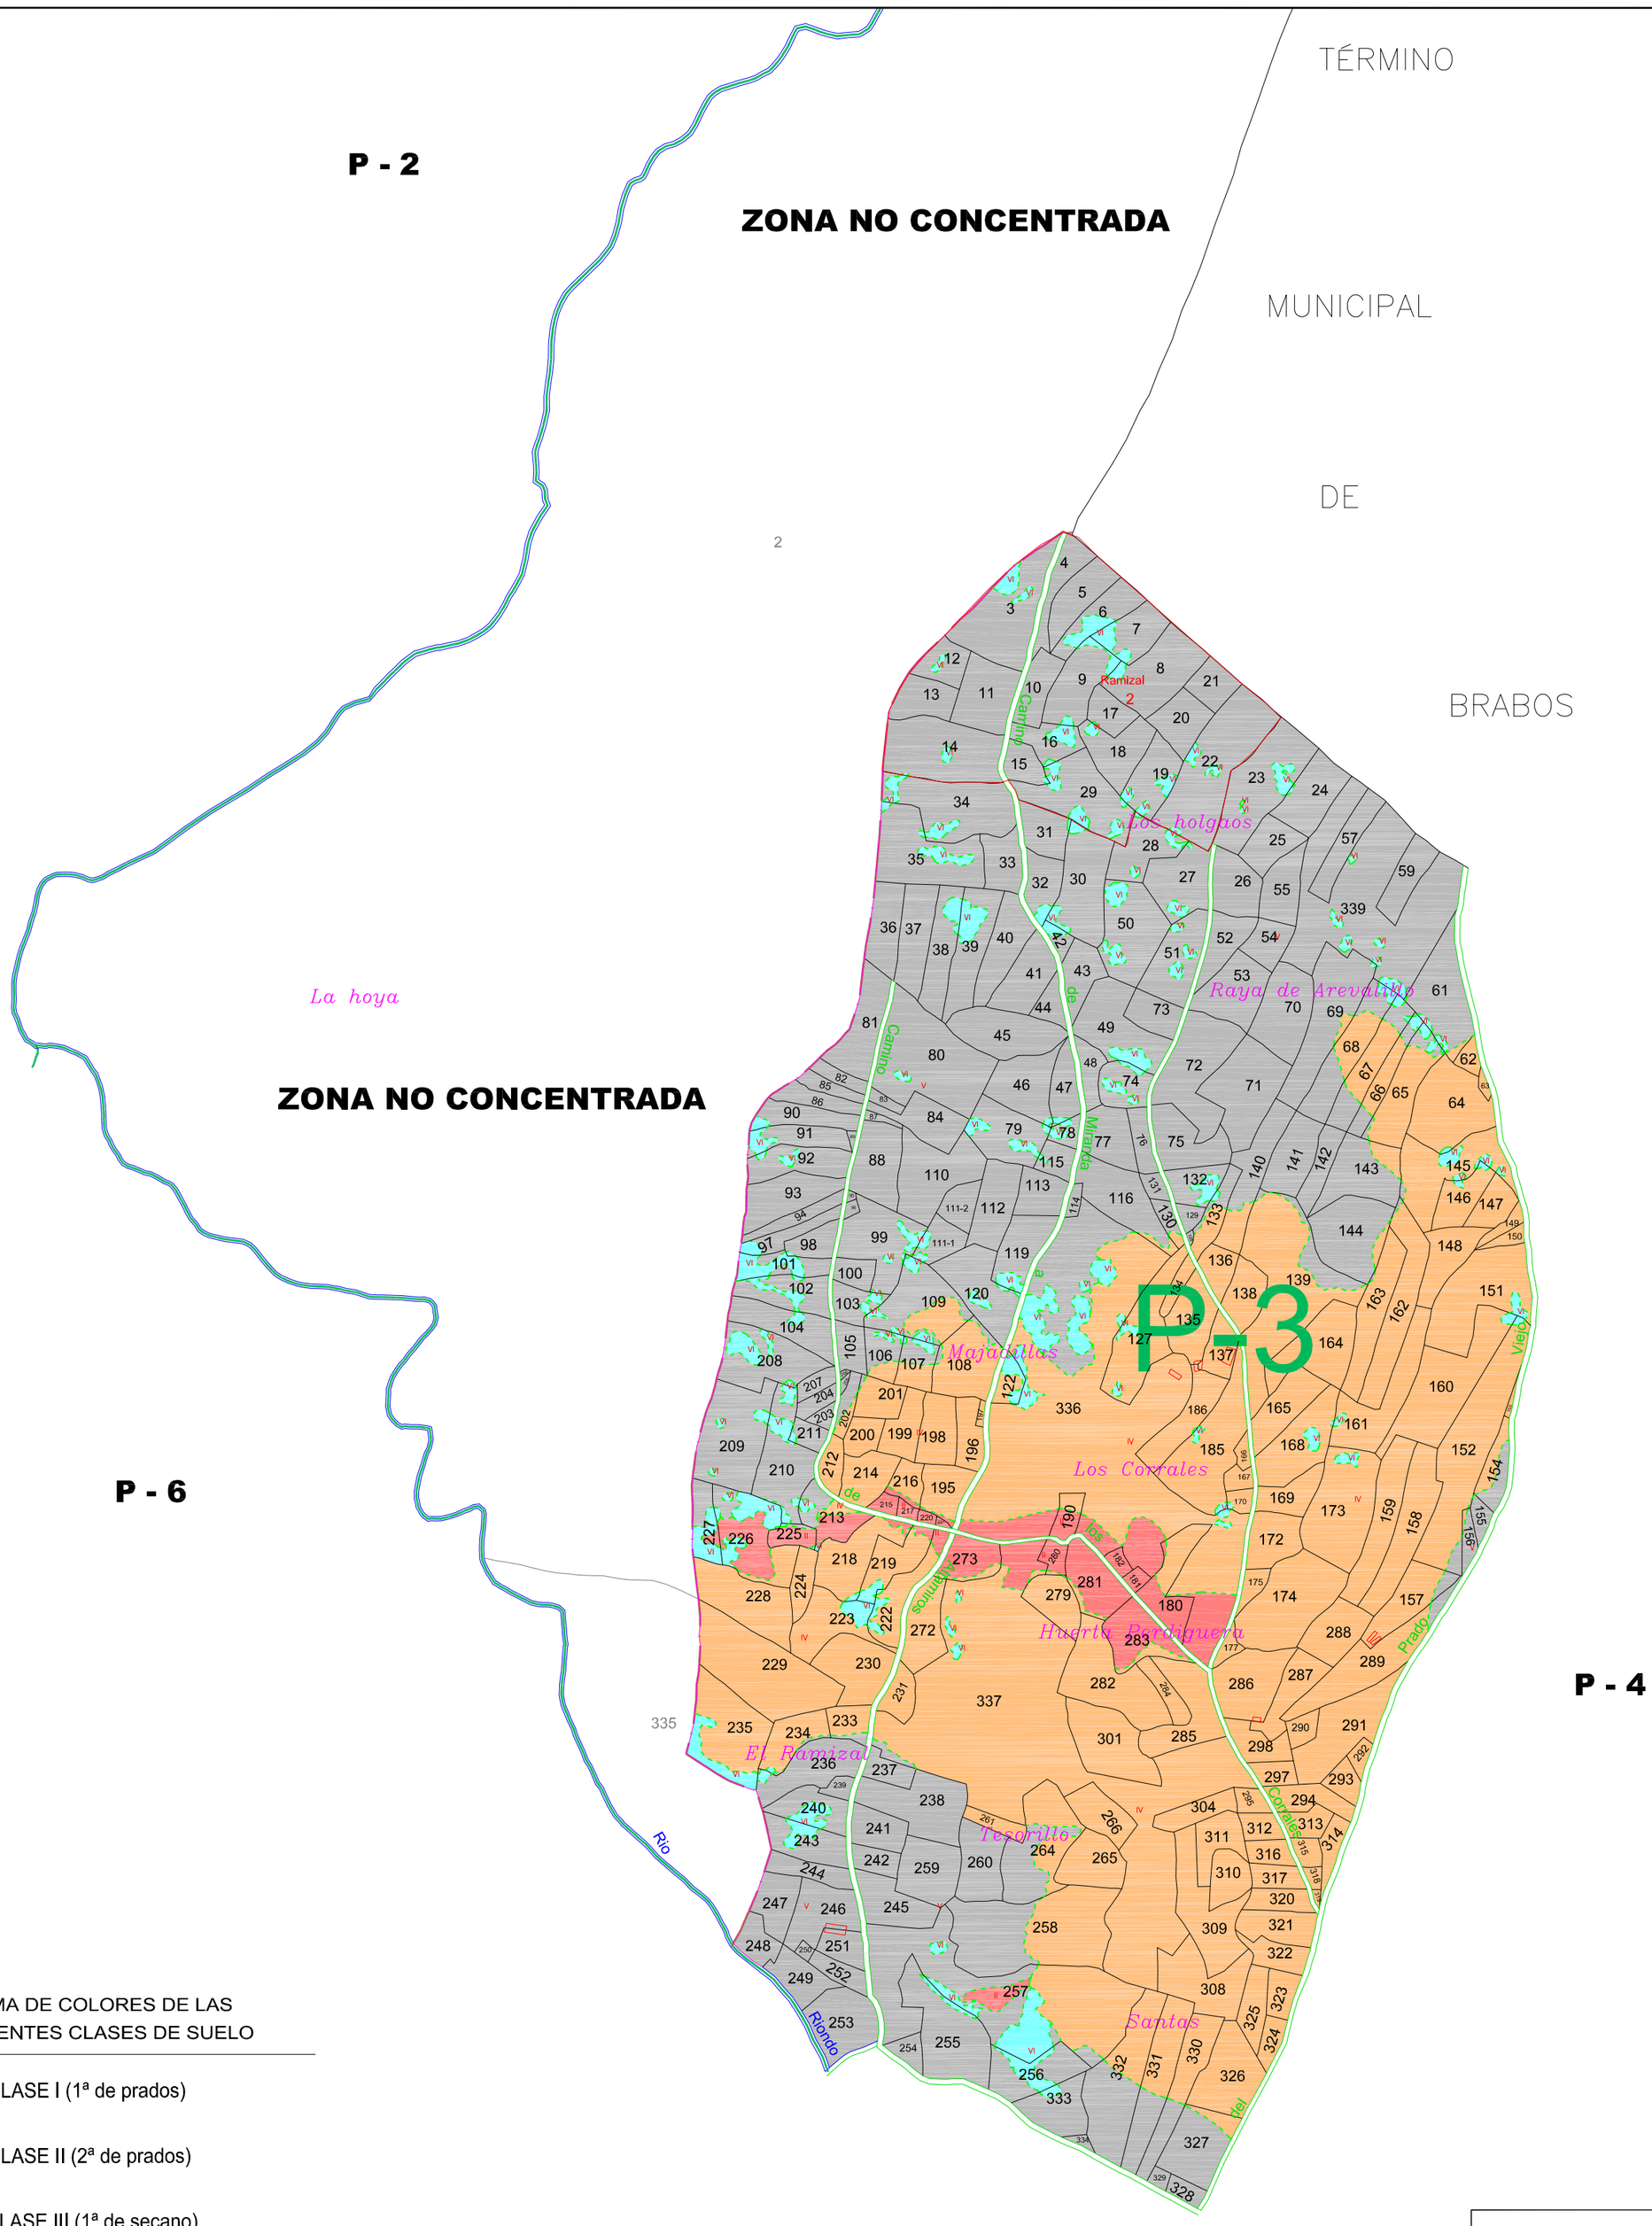

GAMA DE COLORES DE LAS DIFERENTES CLASES DE SUELO

I	CLASE I (1ª de prados)
II	CLASE II (2ª de prados)
III	CLASE III (1ª de secano)
IV	CLASE IV (2ª de secano)
V	CLASE V (3ª de secano)
VI	CLASE VI (Canchales - Improductivo)
Ex.	ZONA EXCLUIDA

L E Y E N D A

Término Municipal	100 — Límite de parcela catastral rústica
Río, Bco., Arroyo, Acequia	Construcción
Camino	Perímetro de concentración
Carretera	Santas — Nombre de Parajes
Límite de Zona Urbana	2 — Parcela excluida
Límite de polígono catastral	Fuentes y manantiales
9 — Elementos de interés Cultural	

DILIGENCIA: Para hacer constar que el presente plano corresponde a las Bases Provisionales de Concentración Parcelaria de la zona de Chamartín (Ávila), que esta Comisión Local, en su reunión celebrada el .... de ..... de 2025, ha aprobado y acordado someter a información pública en la forma establecida en el artículo 20 del Decreto 1/2018 de 11 de enero por el que se aprueba el Reglamento de Concentración Parcelaria de la Comunidad de Castilla y León.

EL SECRETARIO DE LA COMISIÓN LOCAL

Fdo.: .....

VºBº

EL PRESIDENTE DE LA COMISIÓN LOCAL

Fdo.: .....

CONCENTRACIÓN PARCELARIA DE CARÁCTER PRIVADO

ZONA: CHAMARTIN MUNICIPIO: CHAMARTIN PROVINCIA: ÁVILA

Declarada pública y de urgente ejecución mediante Acuerdo 41/2024 de 27 de junio de la Junta de Castilla y León y publicada en el BOCYL Nº 126 de 1 de julio de 2024

Promotor: Excmo. Ayuntamiento de Chamartin

BASES PROVISIONALES

PLANO Nº : 3

POLÍGONO 3

ESCALA:

1:5.000

FECHA REALIZACIÓN:

MARZO 2025

Equipo redactor GIHEMAR SA:
Los Ingenieros:

Fdo.: Jesús Mª. Herrero Aragoneses

Fdo.: Rebeca Piquero Rodríguez
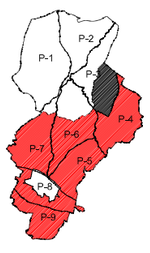
N