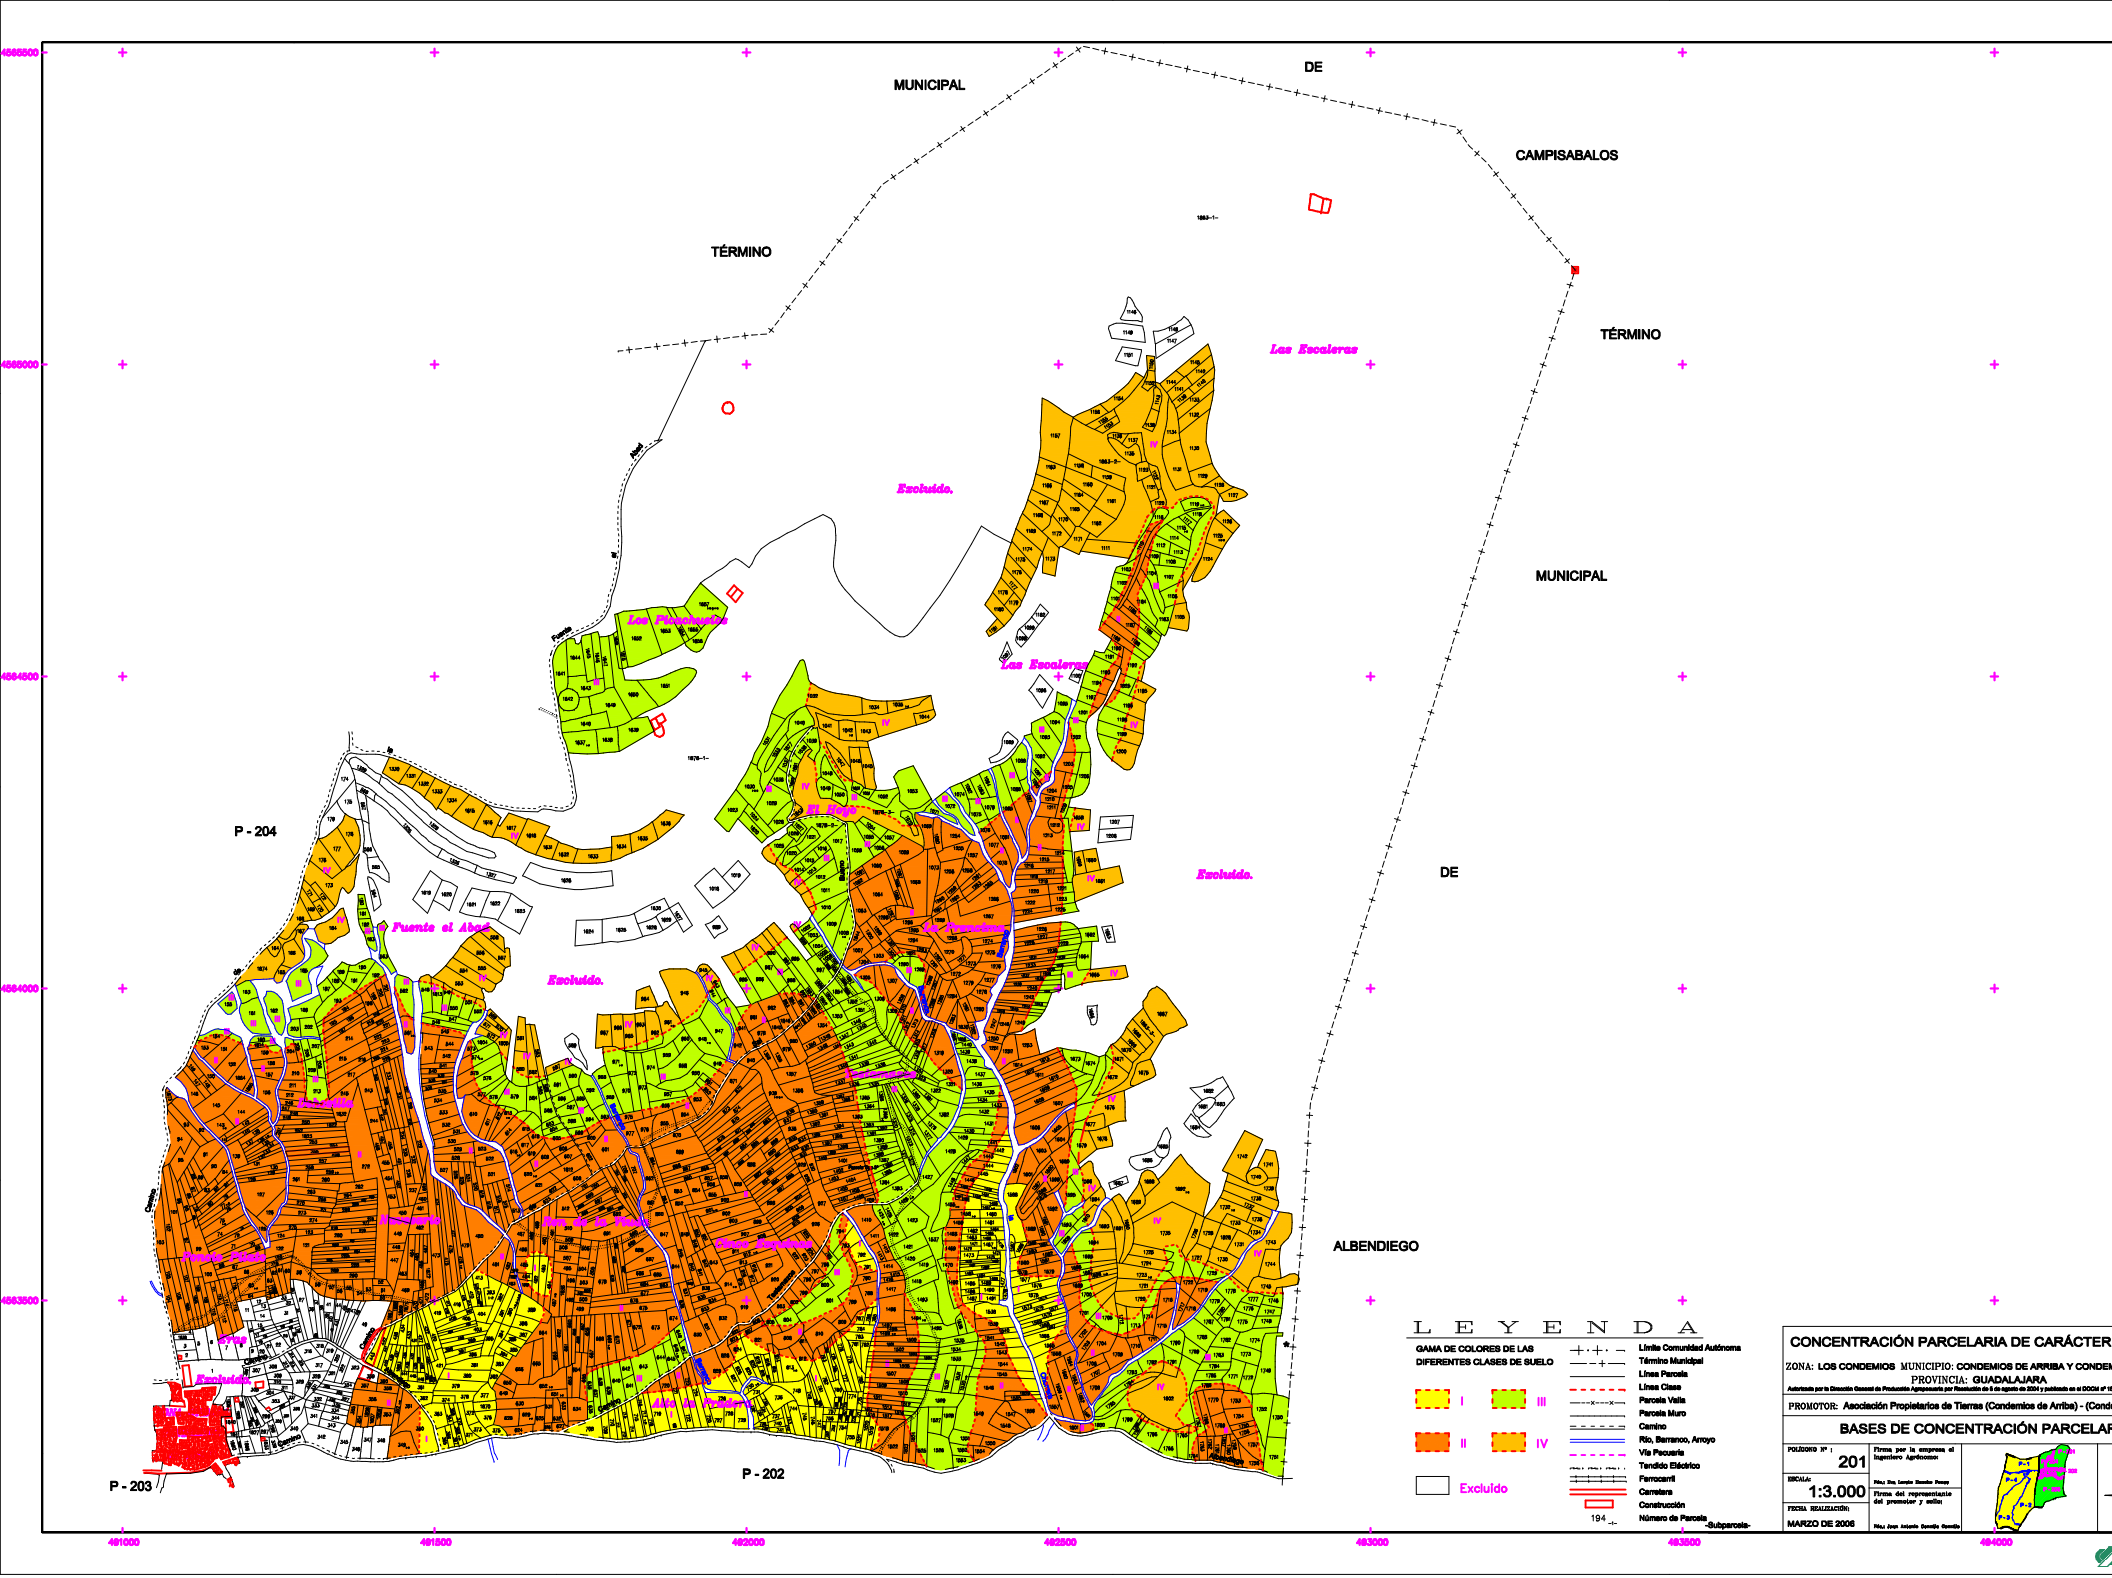

MUNICIPAL
DE
CAMPISABALOS
TÉRMINO
TÉRMINO
MUNICIPAL
DE
ALBENDIEGO
Las Escaleras
Excluido.
Los Pinachuelos
Las Escaleras
El Hoyo
Excluido.
Fuente el Abad
Excluido.
Excluido.
P - 204
P - 203
P - 202
4565500
4565000
4564500
4564000
4563500
491000
491500
492000
492500
493000
493500
494000
LEYENDA
GAMA DE COLORES DE LAS DIFERENTES CLASES DE SUELO
I
III
II
IV
Excluido
Límite Comunidad Autónoma
Término Municipal
Línea Parcela
Línea Clase
Parcela Valla
Parcela Muro
Camino
Río, Barranco, Arroyo
Vía Pecuaria
Tendido Eléctrico
Ferrocarril
Carretera
Construcción
194
Número de Parcela
-Subparcela-
CONCENTRACIÓN PARCELARIA DE CARÁCTER
ZONA: LOS CONDEMIOS MUNICIPIO: CONDEMIOS DE ARRIBA Y CONDEM
PROVINCIA: GUADALAJARA
PROMOTOR: Asociación Propietarios de Tierras (Condemios de Arriba) - (Cond
BASES DE CONCENTRACIÓN PARCELAR
POLÍGONO Nº : 201
ESCALA: 1:3.000
FECHA REALIZACIÓN: MARZO DE 2006
Firma por la empresa el ingeniero Agrónomo:
Firma del representante del promotor y sello: