
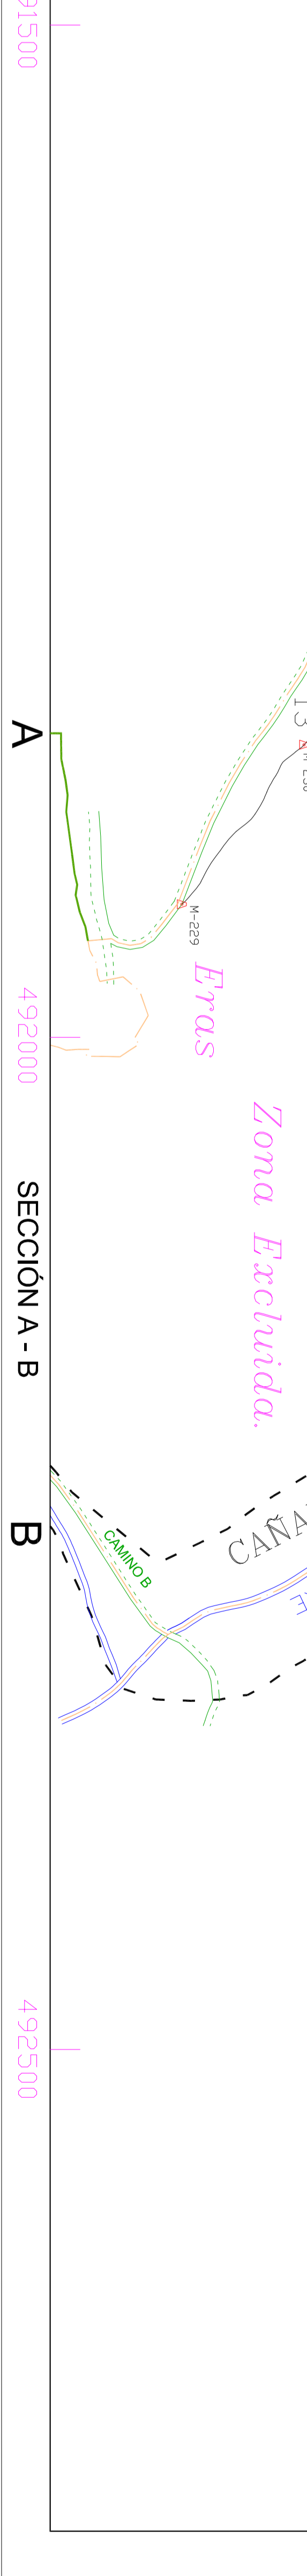


CONCENTRACIÓN PARCELARIA DE CARÁCTER PRIVADO MUNICIPIO: MONASTERIO ZONA: MONASTERIO PROVINCIA: GUADALAJARA <small>Autorizada por la Dirección General de Producción Agropecuaria por Resolución de 5 de agosto de 2004 y publicada en el BOCCA nº 158 de 30 de agosto de 2004</small>	
REPLANTEO DE FINCAS DE REEMPLAZO PROMOTOR: Asociación de Propietarios de Fincas Rusticas de Monasterio	
POLÍGONO N.º : 102	Firma por la empresa el Registrador:
ESCALA: 1:2.000	Foto: Sergio Llanas Barea Firma del representante del promotor y sello:
FECHA REALIZACIÓN: NOVIEMBRE 2011	Fecha: 03 de Noviembre de 2011 Firmado:

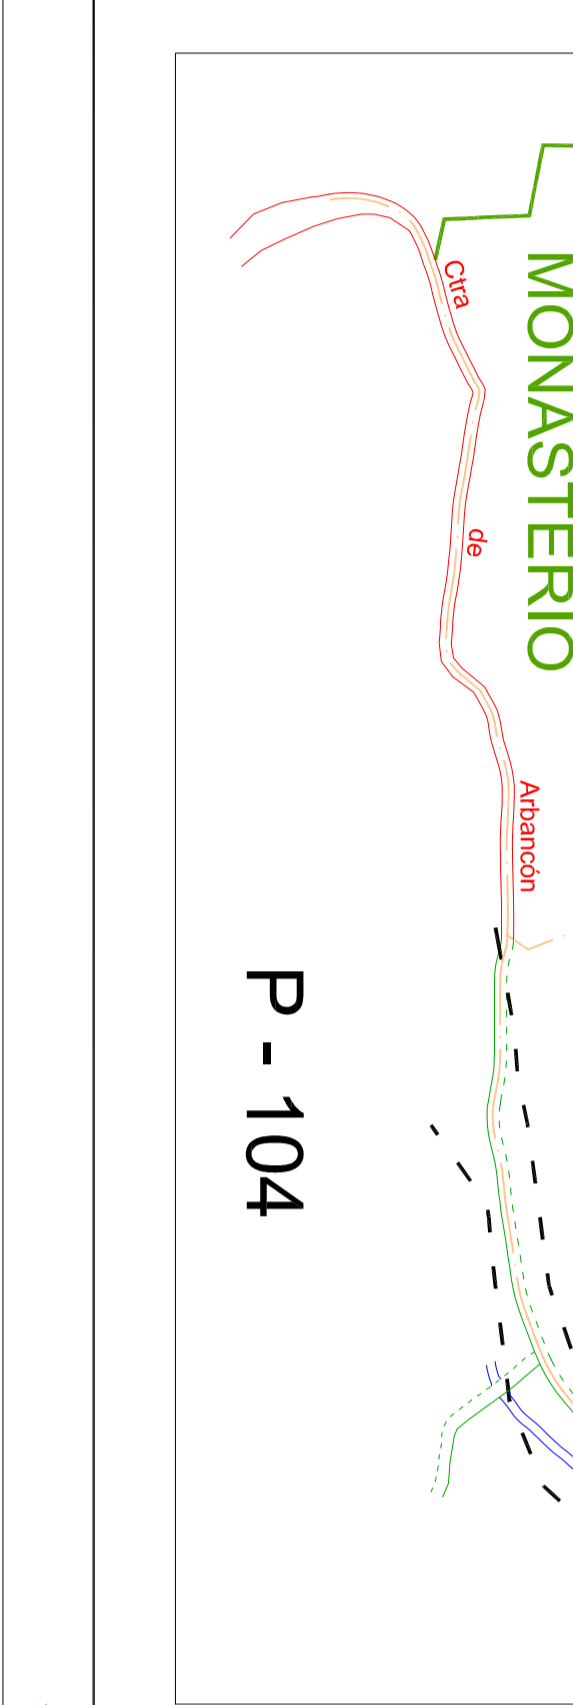

490500 491000 491500 492000 492500