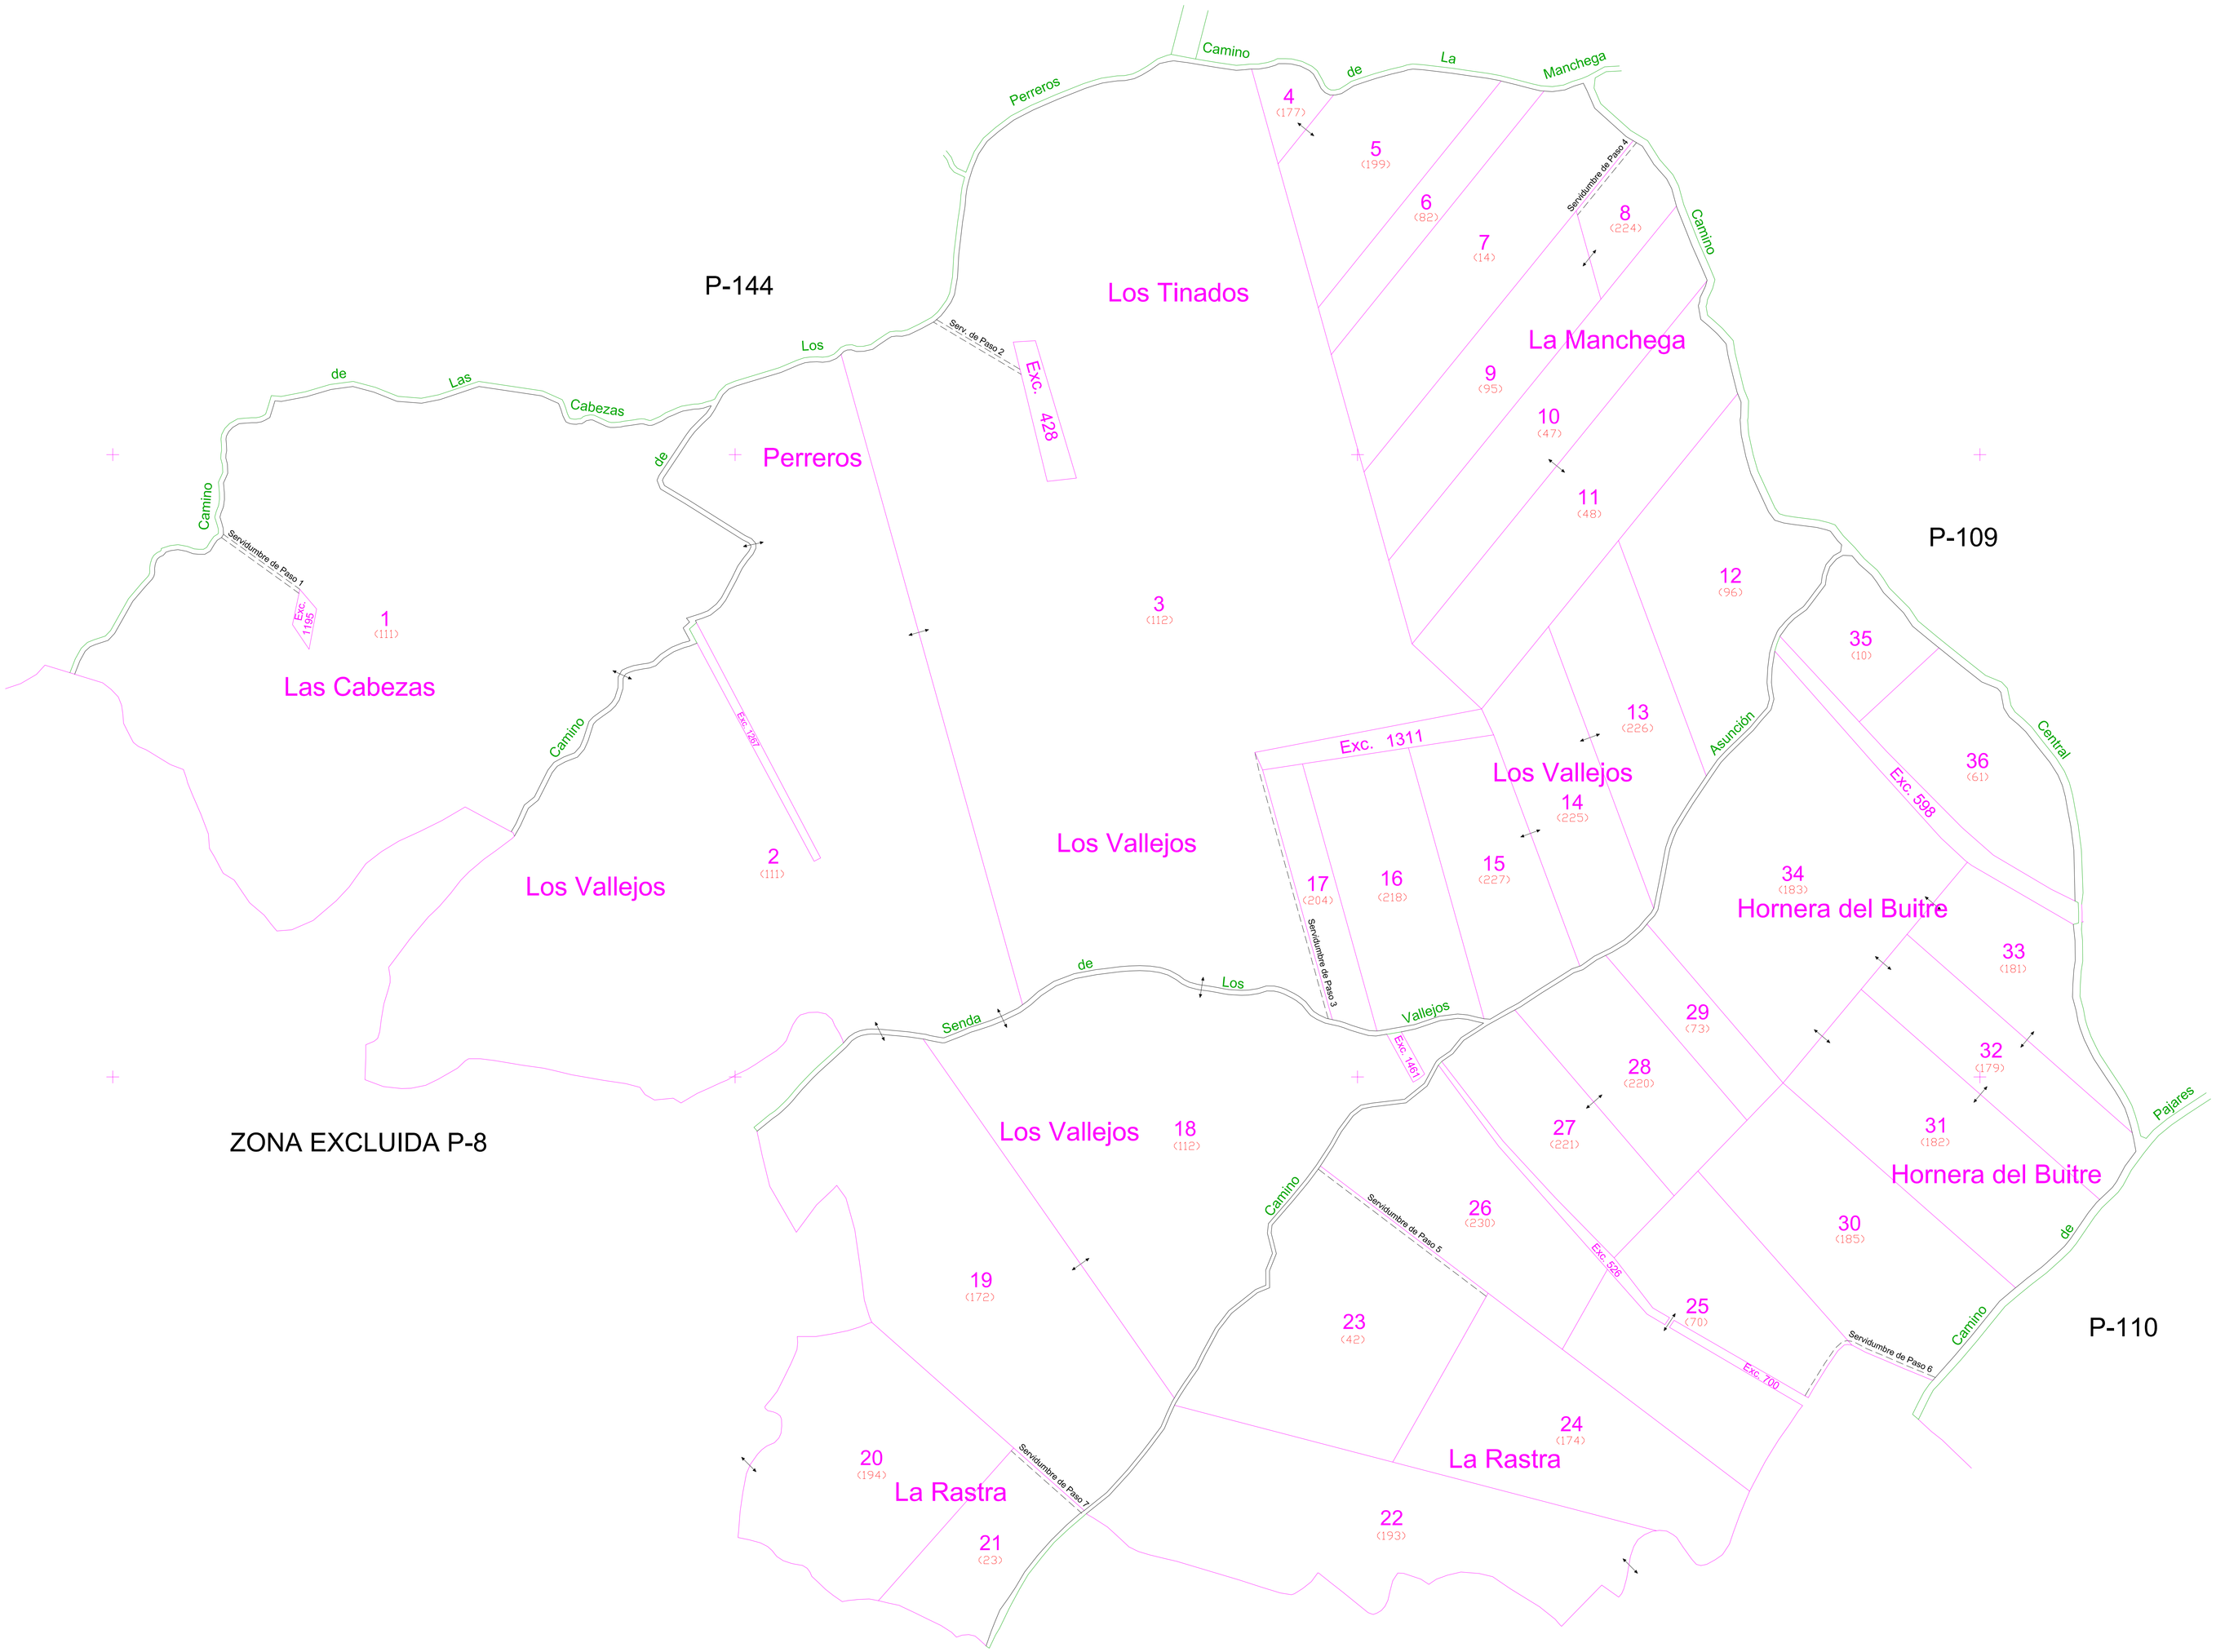

L E Y E N D A

— · + · —	Término Municipal		Camino Acuerdo
	Límite finca Acuerdo	= = = = =	Servidumbre de Paso
	Límite polígono Bases		Construcción
	Límite polígono Acuerdo	100	Número de finca de Acuerdo
	Carretera	(9)	Número de Propietario
	Río, arroyo, barranco	←→	Asociaciones
	Poste, Tendido eléctrico	Cuestas	Nombre de Parajes

CONCENTRACIÓN PARCELARIA DE CARÁCTER PRIVADO

ZONA: ROMANCOS MUNICIPIO: BRIHUEGA PROVINCIA: GUADALAJARA

Autorizada por la Dirección General de Desarrollo Rural por Resolución de 31 de Agosto de 2009 y publicado en el DOCM nº 188 de 25 de Septiembre de 2009

PROMOTOR: Asociación de propietarios, ganaderos y agricultores El Llano de Romancos

ACUERDO DE CONCENTRACIÓN PARCELARIA

POLÍGONO Nº: 108

ESCALA: 1:2.000

FECHA REALIZACIÓN: MAYO 2020

Firma del representante del promotor y sello

Fdo: Julian Pedro Santamaría

Firma por la empresa el Ingeniero Técnico Agrícola:

Fdo: Ángel Cano Sanz

N

Empresa consultora: