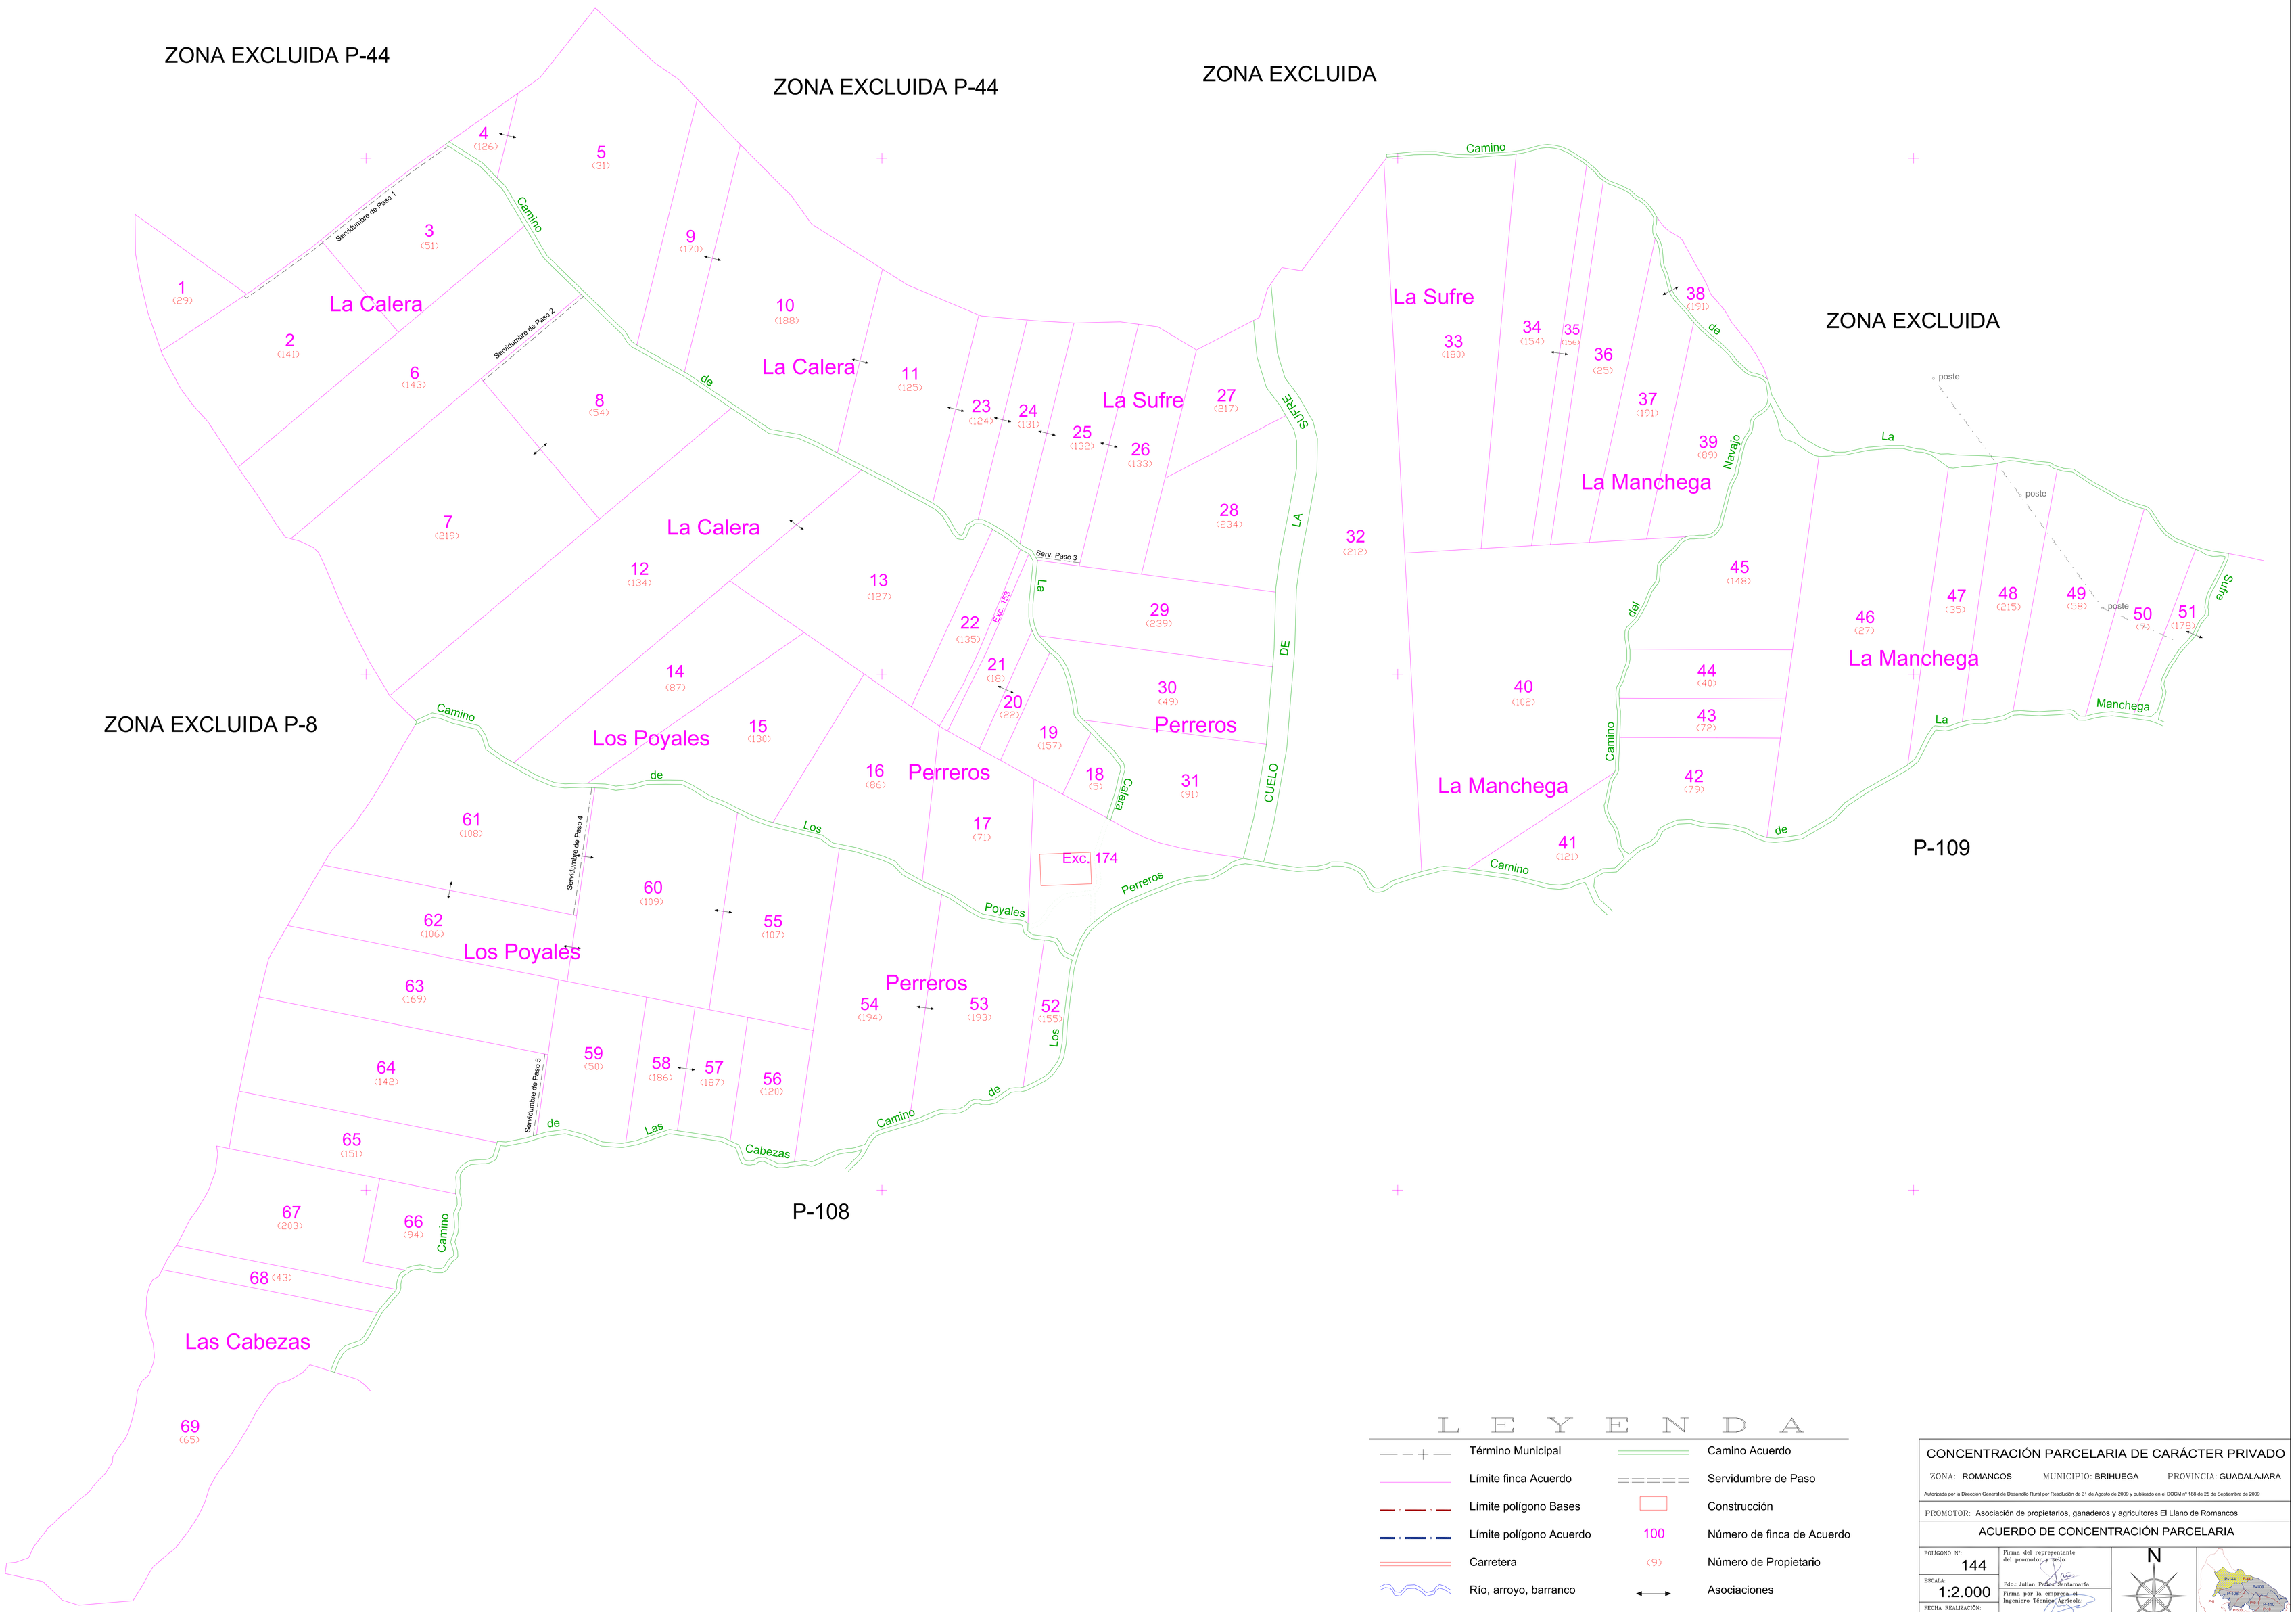

L E Y E N D A

	Término Municipal		Camino Acuerdo
	Límite finca Acuerdo		Servidumbre de Paso
	Límite polígono Bases		Construcción
	Límite polígono Acuerdo	100	Número de finca de Acuerdo
	Carretera	(9)	Número de Propietario
	Río, arroyo, barranco		Asociaciones
	Poste, Tendido eléctrico	Cuestas	Nombre de Parajes

CONCENTRACIÓN PARCELARIA DE CARÁCTER PRIVADO

ZONA: ROMANCOS MUNICIPIO: BRIHUEGA PROVINCIA: GUADALAJARA

Autorizada por la Dirección General de Desarrollo Rural por Resolución de 31 de Agosto de 2009 y publicado en el DOCM nº 188 de 25 de Septiembre de 2009

PROMOTOR: Asociación de propietarios, ganaderos y agricultores El Llano de Romancos

ACUERDO DE CONCENTRACIÓN PARCELARIA

POLÍGONO Nº: 144

ESCALA: 1:2.000

FECHA REALIZACIÓN: MAYO 2020

Firma del representante del promotor y sello:

Fdo.: Julian Pastor Santamaría

Firma por la empresa el Ingeniero Técnico Agrícola:

Fdo.: Ángel Cano Ruiz

N

Empresa consultora: