


# LEYENDA

	Límite Comunidad Autónoma		Parcela Muro
	Término Municipal		Camino
	Línea Parcela		Río, Barranco, Arroyo
	Parcela Valla		Tendido Eléctrico
	Carretera		Ferrocarril
	Caminos viciosos		Construcción
	Separación de polígonos		Número de Parcela
			-Subparcela-

## GAMA DE COLORES DE LAS DIFERENTES CLASES DE SUELO

	I		V
	II		VI
	III		VII
	IV		Ex

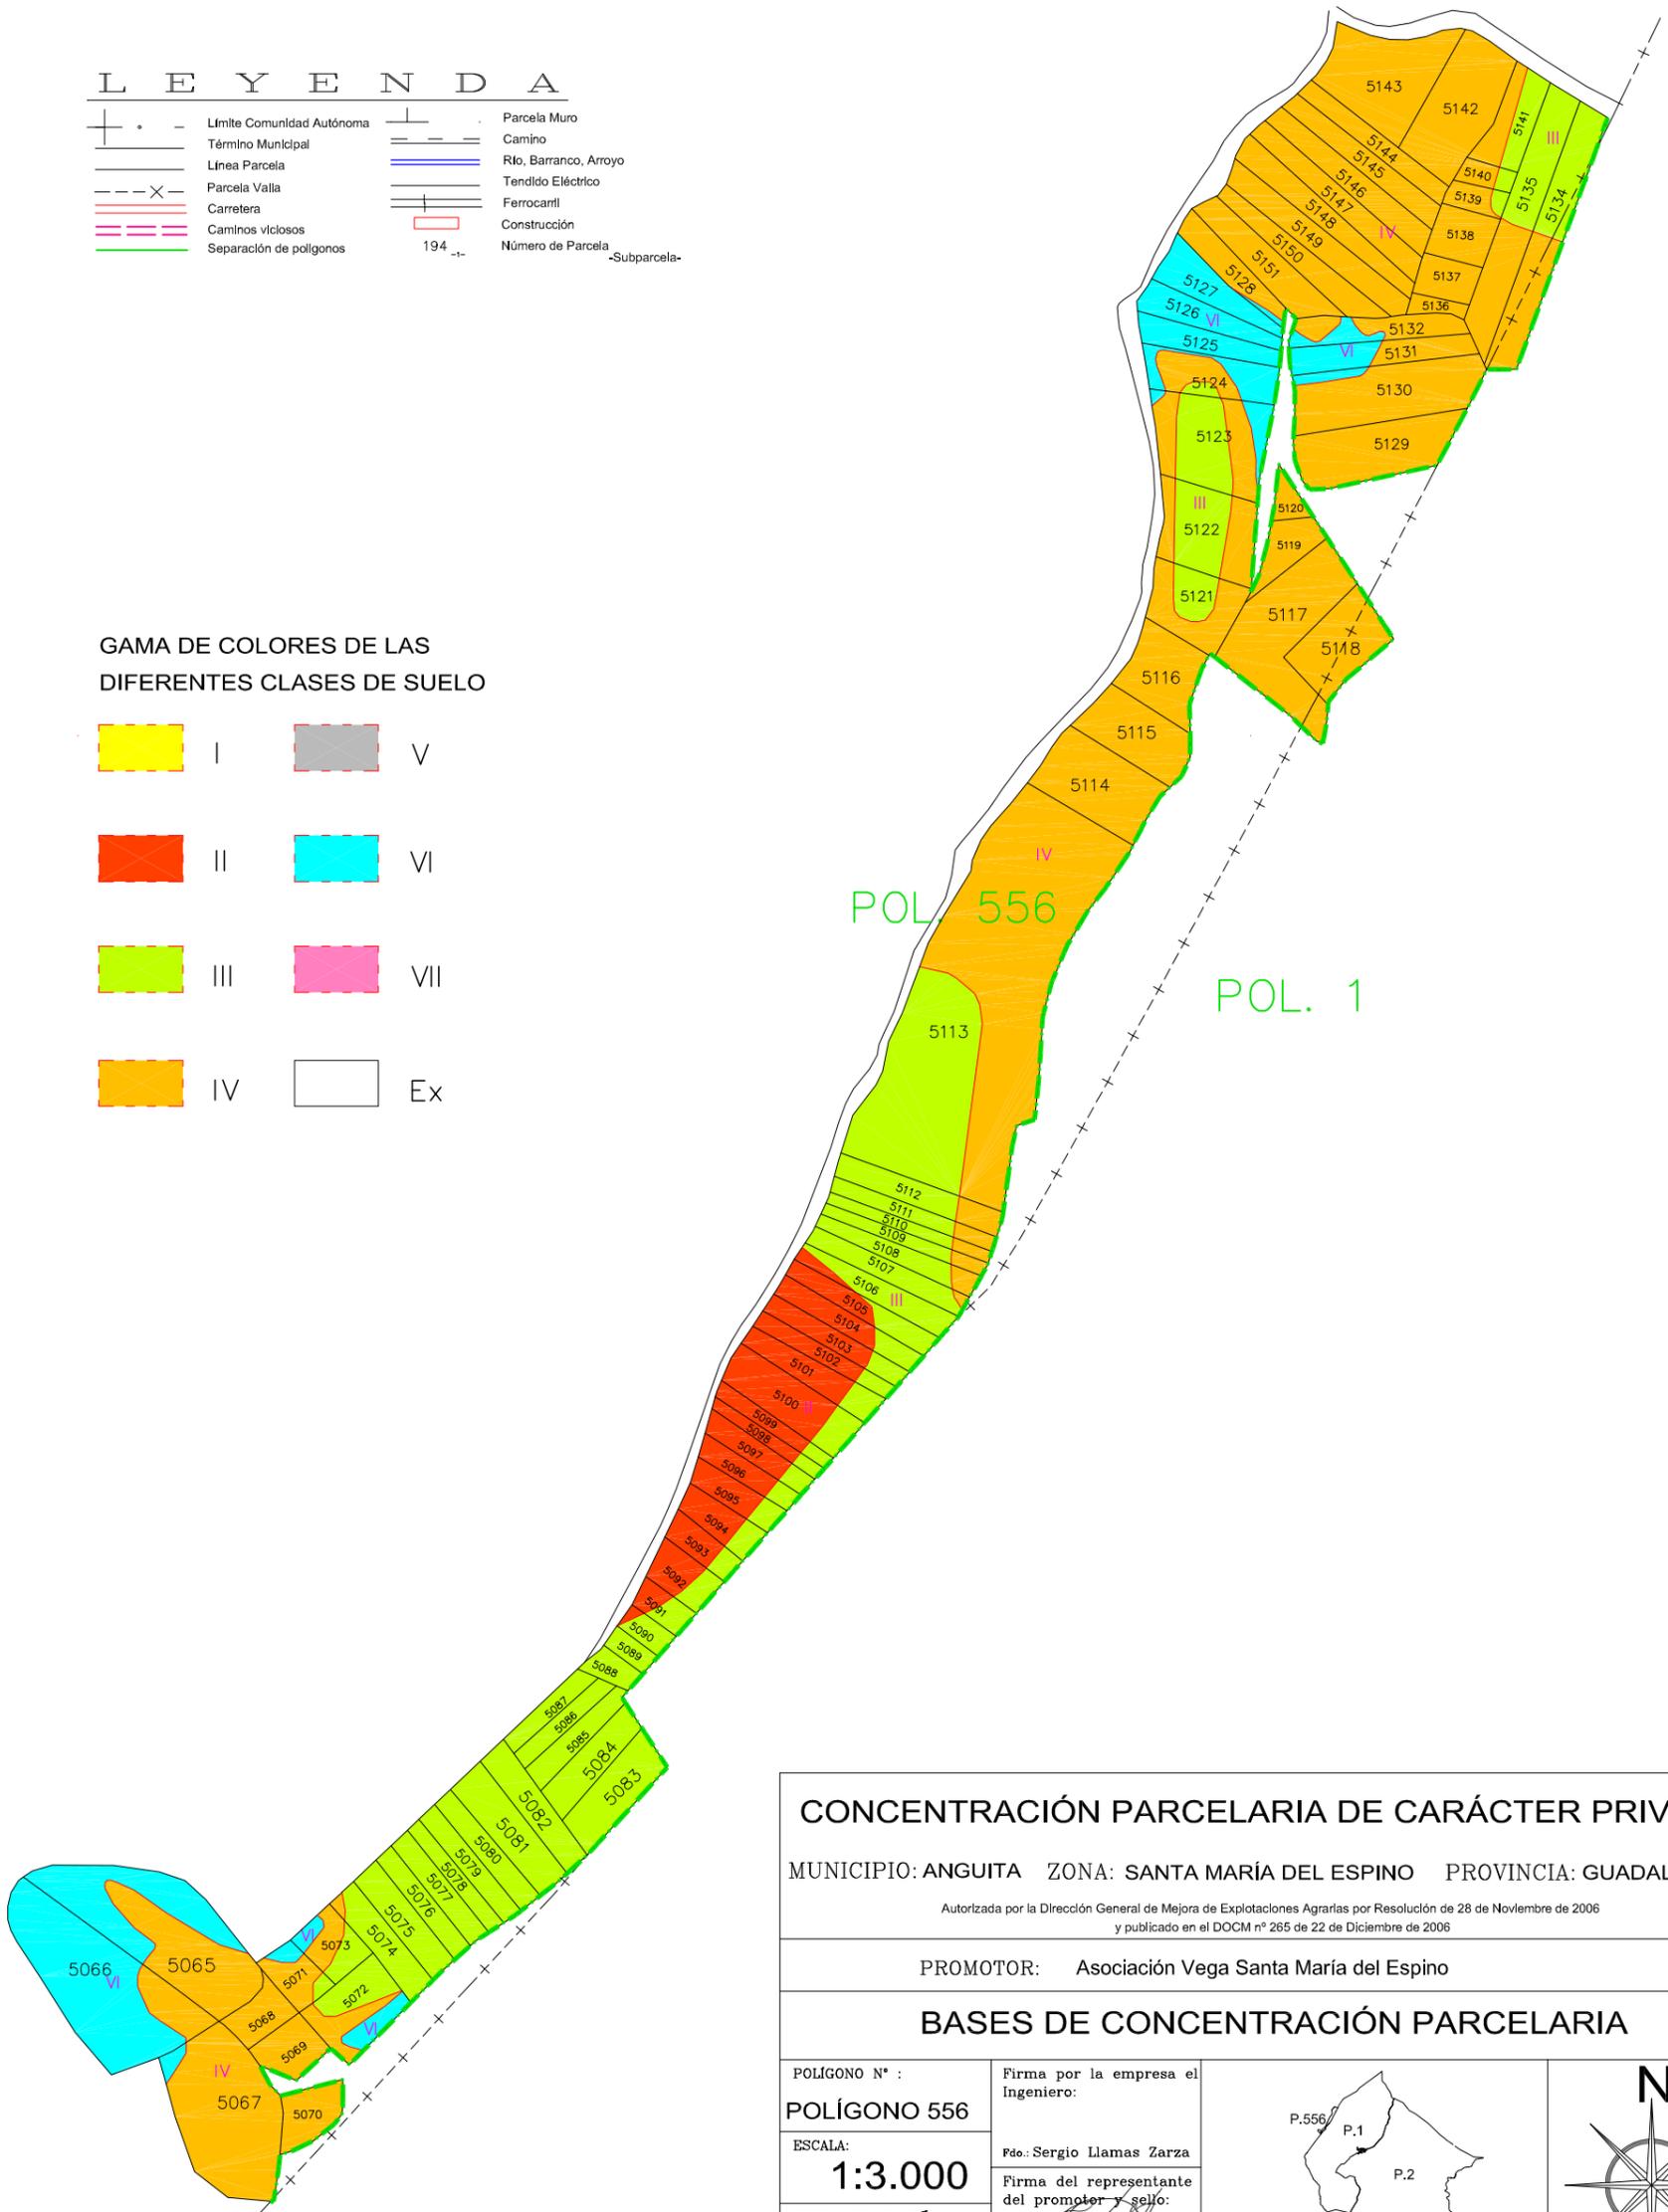

<b>CONCENTRACIÓN PARCELARIA DE CARÁCTER PRIVADO</b>			
MUNICIPIO: ANGUITA ZONA: SANTA MARÍA DEL ESPINO PROVINCIA: GUADALAJARA			
<small>Autorizada por la Dirección General de Mejora de Explotaciones Agrarias por Resolución de 28 de Noviembre de 2006 y publicado en el DOCM nº 265 de 22 de Diciembre de 2006</small>			
PROMOTOR: Asociación Vega Santa María del Espino			
<b>BASES DE CONCENTRACIÓN PARCELARIA</b>			
POLÍGONO N° : <b>POLÍGONO 556</b>	Firma por la empresa el Ingeniero:  Fdo. Sergio Llamas Zarza		
ESCALA: <b>1:3.000</b>	Firma del representante del promotor y sello: 		
FECHA REALIZACIÓN: <b>JULIO 2010</b>	Fdo. José Luis Lozano Galán		

4539000

4538500

555500

556000