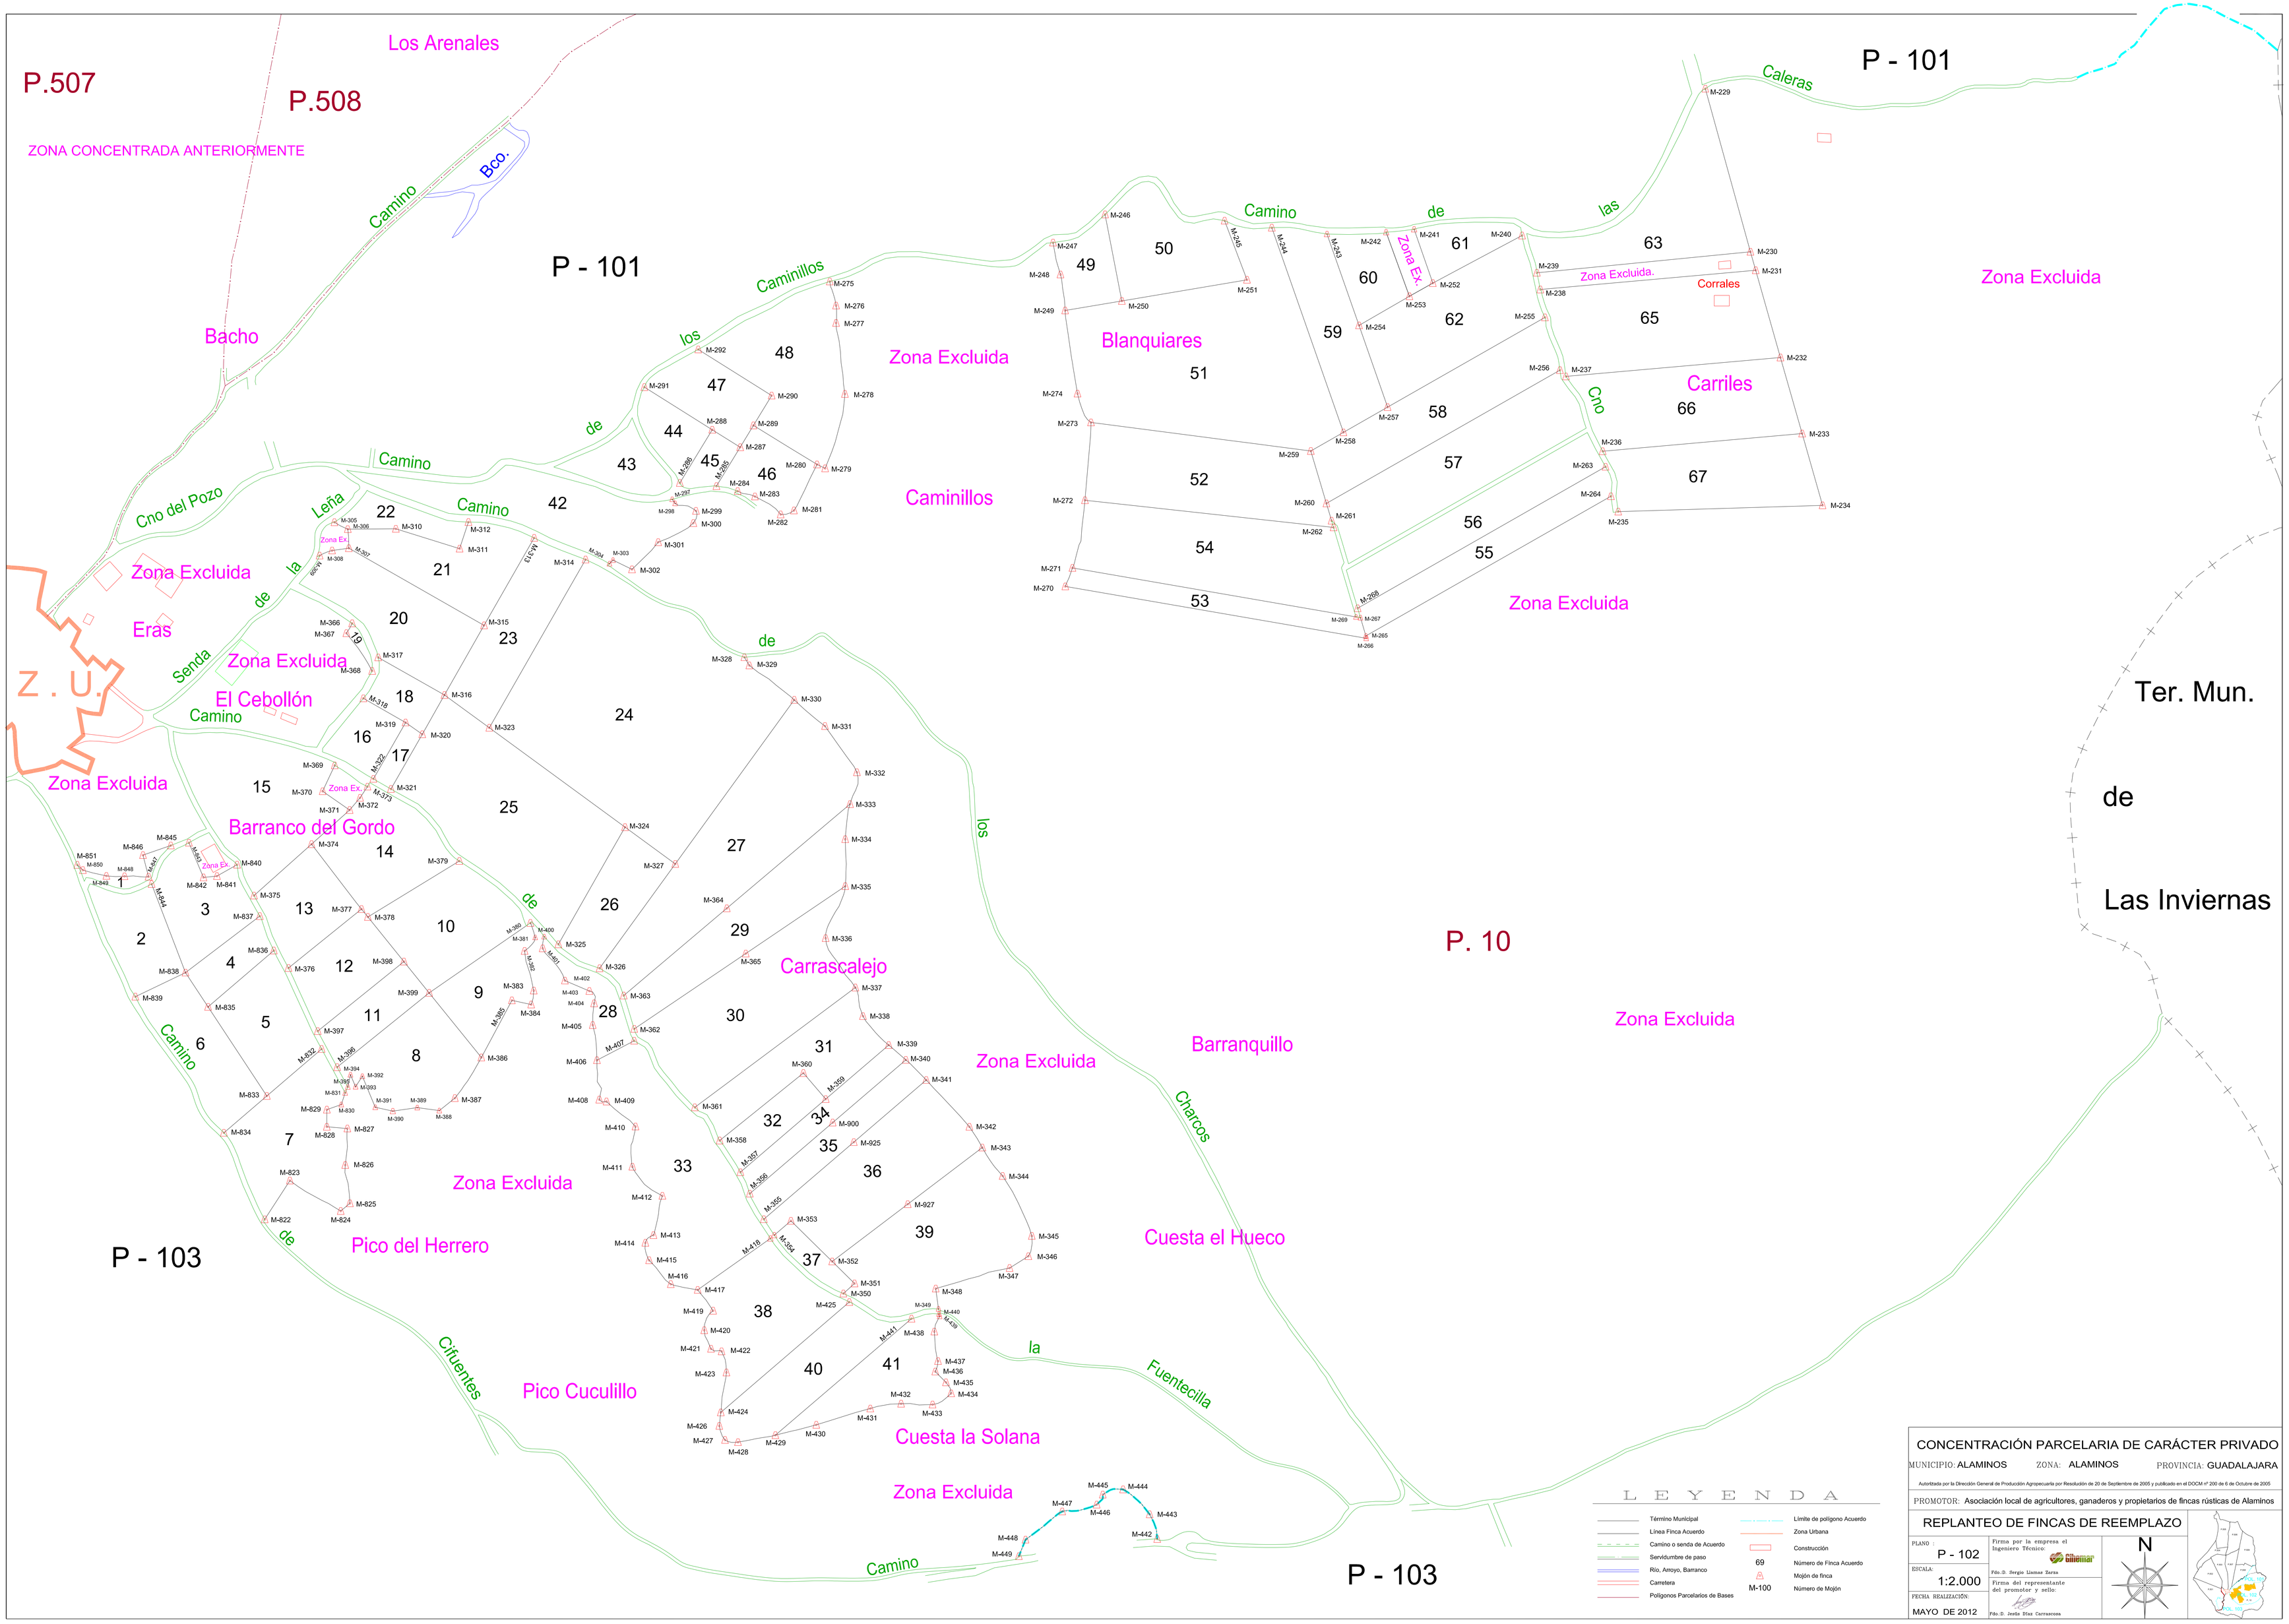

P.507
P.508
Los Arenales
ZONA CONCENTRADA ANTERIORMENTE
Camino Bco.
P - 101
Bacho
Caminillos
Camino de los Caminillos
Zona Excluida
Blanquiares
Camino de las Caleras
Zona Excluida.
Corrales
Carriles
Cno
Caminillos
Cno del Pozo
Leña
Camino de la Senda
Zona Excluida
Eras
Z . U.
El Cebollón
Camino
Barranco del Gordo
Carrascalejo
Barranquillo
Charcos
Cuesta el Hueco
Pico del Herrero
Pico Cuculillo
Cifuentes
Cuesta la Solana
la Fuentecilla
Camino
P. 10
Ter. Mun.
de
Las Inviernas
P - 103
LEYENDA
Término Municipal
Línea Finca Acuerdo
Camino o senda de Acuerdo
Servidumbre de paso
Río, Arroyo, Barranco
Carretera
Polígonos Parcelarios de Bases
Límite de polígono Acuerdo
Zona Urbana
Construcción
69 Número de Finca Acuerdo
Mojón de finca
M-100 Número de Mojón
CONCENTRACIÓN PARCELARIA DE CARÁCTER PRIVADO
MUNICIPIO: ALAMINOS ZONA: ALAMINOS PROVINCIA: GUADALAJARA
Autorizada por la Dirección General de Producción Agropecuaria por Resolución de 20 de Septiembre de 2005 y publicado en el DOCM nº 200 de 6 de Octubre de 2005
PROMOTOR: Asociación local de agricultores, ganaderos y propietarios de fincas rústicas de Alaminos
REPLANTEO DE FINCAS DE REEMPLAZO
PLANO: P - 102
ESCALA: 1:2.000
FECHA REALIZACIÓN: MAYO DE 2012
Firma por la empresa el Ingeniero Técnico:
Fdo.D. Sergio Llamas Zarza
Firma del representante del promotor y sello:
Fdo.D. Jesús Díaz Carrascosa
N