


TÉRMINO MUNICIPAL DE ALDEANUEVA DE ATIENZA (CONDEMOS DE ARRIBA)

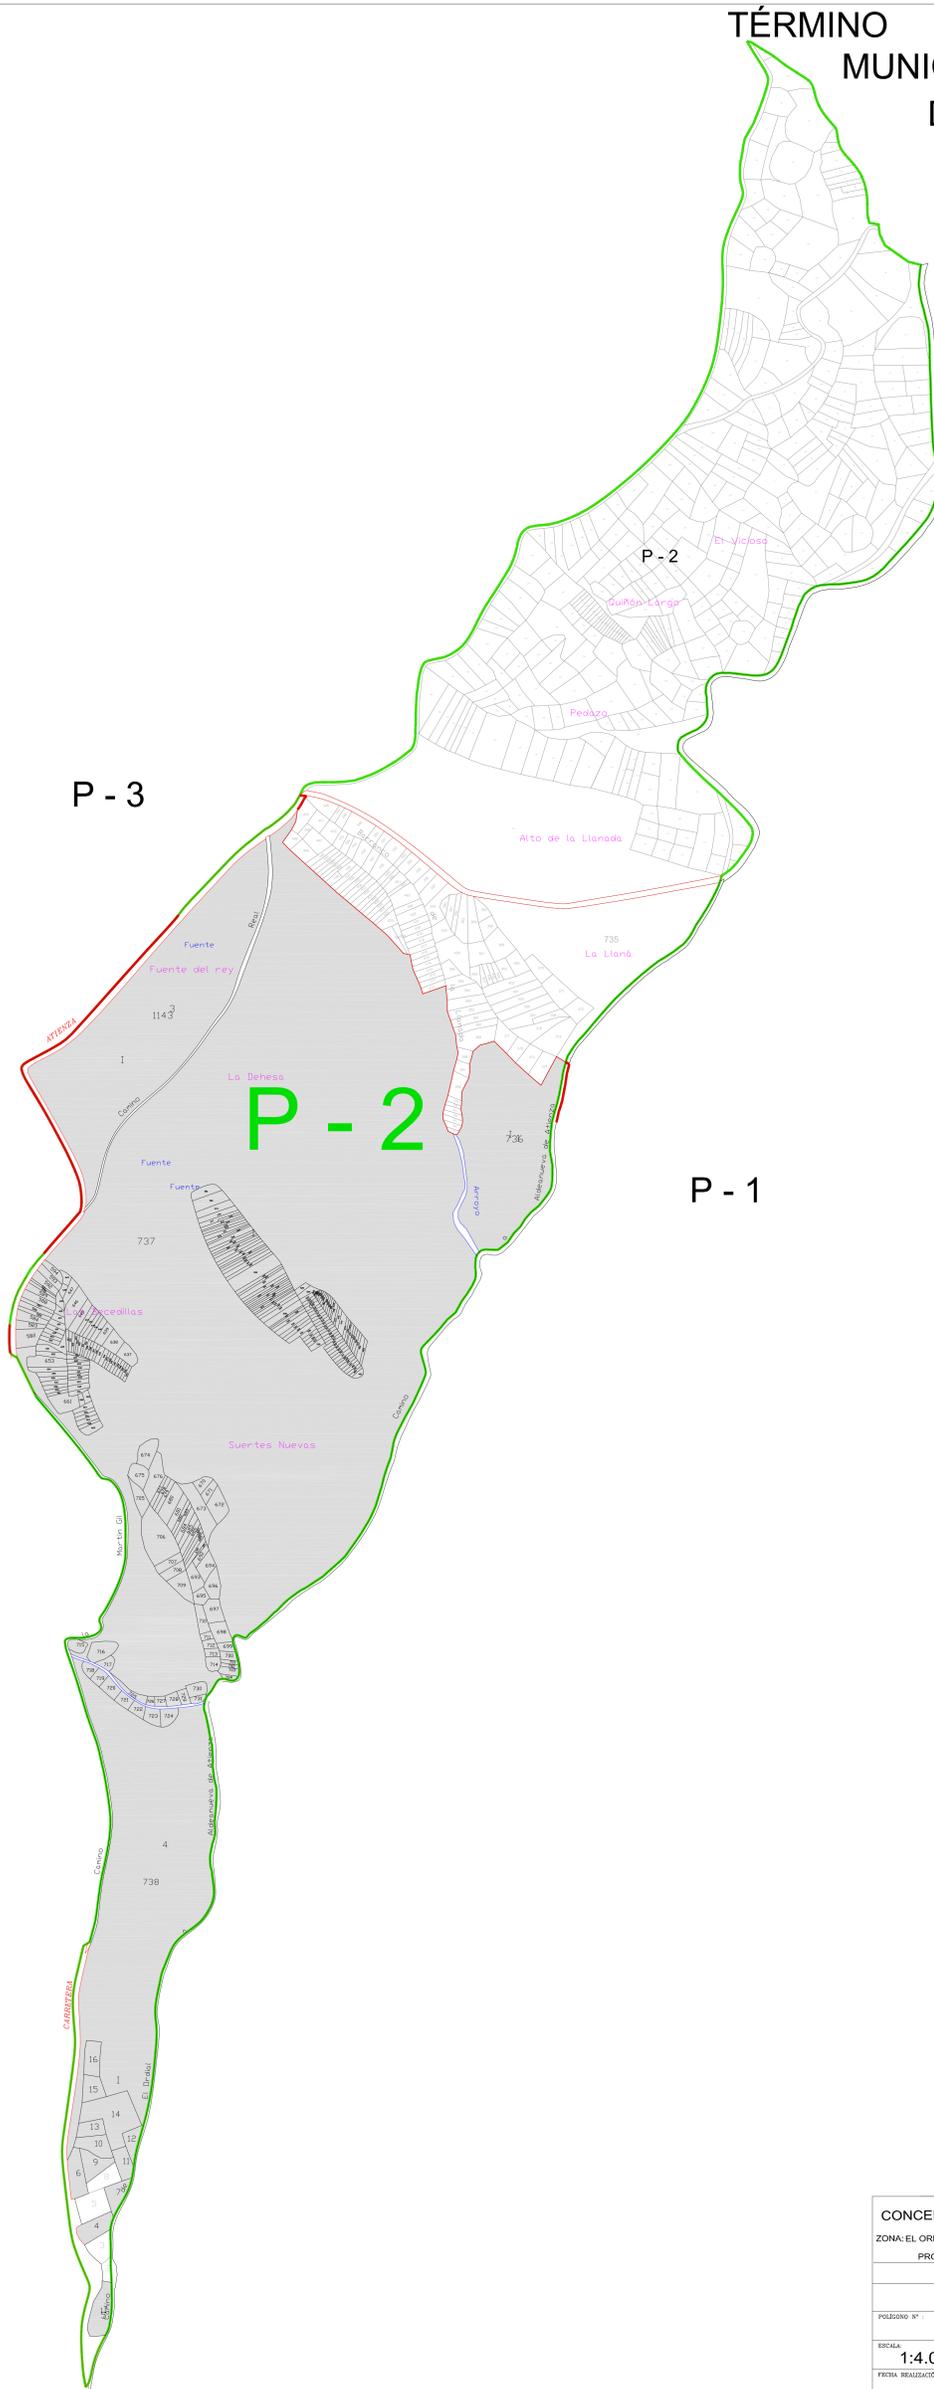

GAMA DE COLORES DE LAS DISTINTAS CLASES DE TIERRAS

CLASE ÚNICA

LEYENDA

- Término Municipal
- Línea Parcela
- Límite de polígono
- Línea Parcela Excluida
- Límite perímetro de Concentración
- Perímetro de Concentración
- Río, Arroyo
- Carretera
- Camino
- 125 Número de Parcela
- Parajes
- Límite ZU

CONCENTRACIÓN PARCELARIA DE CARÁCTER PRIVADO  
 ZONA: EL ORDIAL MUNICIPIO: EL ORDIAL PROVINCIA: GUADALAJARA  
 PROMOTOR: Asociación Pro-concentración Parcelaria de El Ordial

POLIGONO N.º: 2  
 ESCALA: 1:4.000  
 FECHA REALIZACIÓN: MARZO 2024

