


La finca 248 se encuentra junto a la finca 99
 La finca 249 se encuentra junto a la finca 235
 La finca 250 se encuentra junto a la finca 25
 La finca 251 se encuentra junto a la finca 25
 La finca 252 se encuentra junto a la finca 25
 La finca 253 se encuentra junto a la finca 239
 La finca 254 se encuentra junto a la finca 90
 La finca 255 se encuentra junto a la finca 90
 La finca 257 se encuentra junto a la finca 90
 La finca 254 se encuentra junto a la finca 90

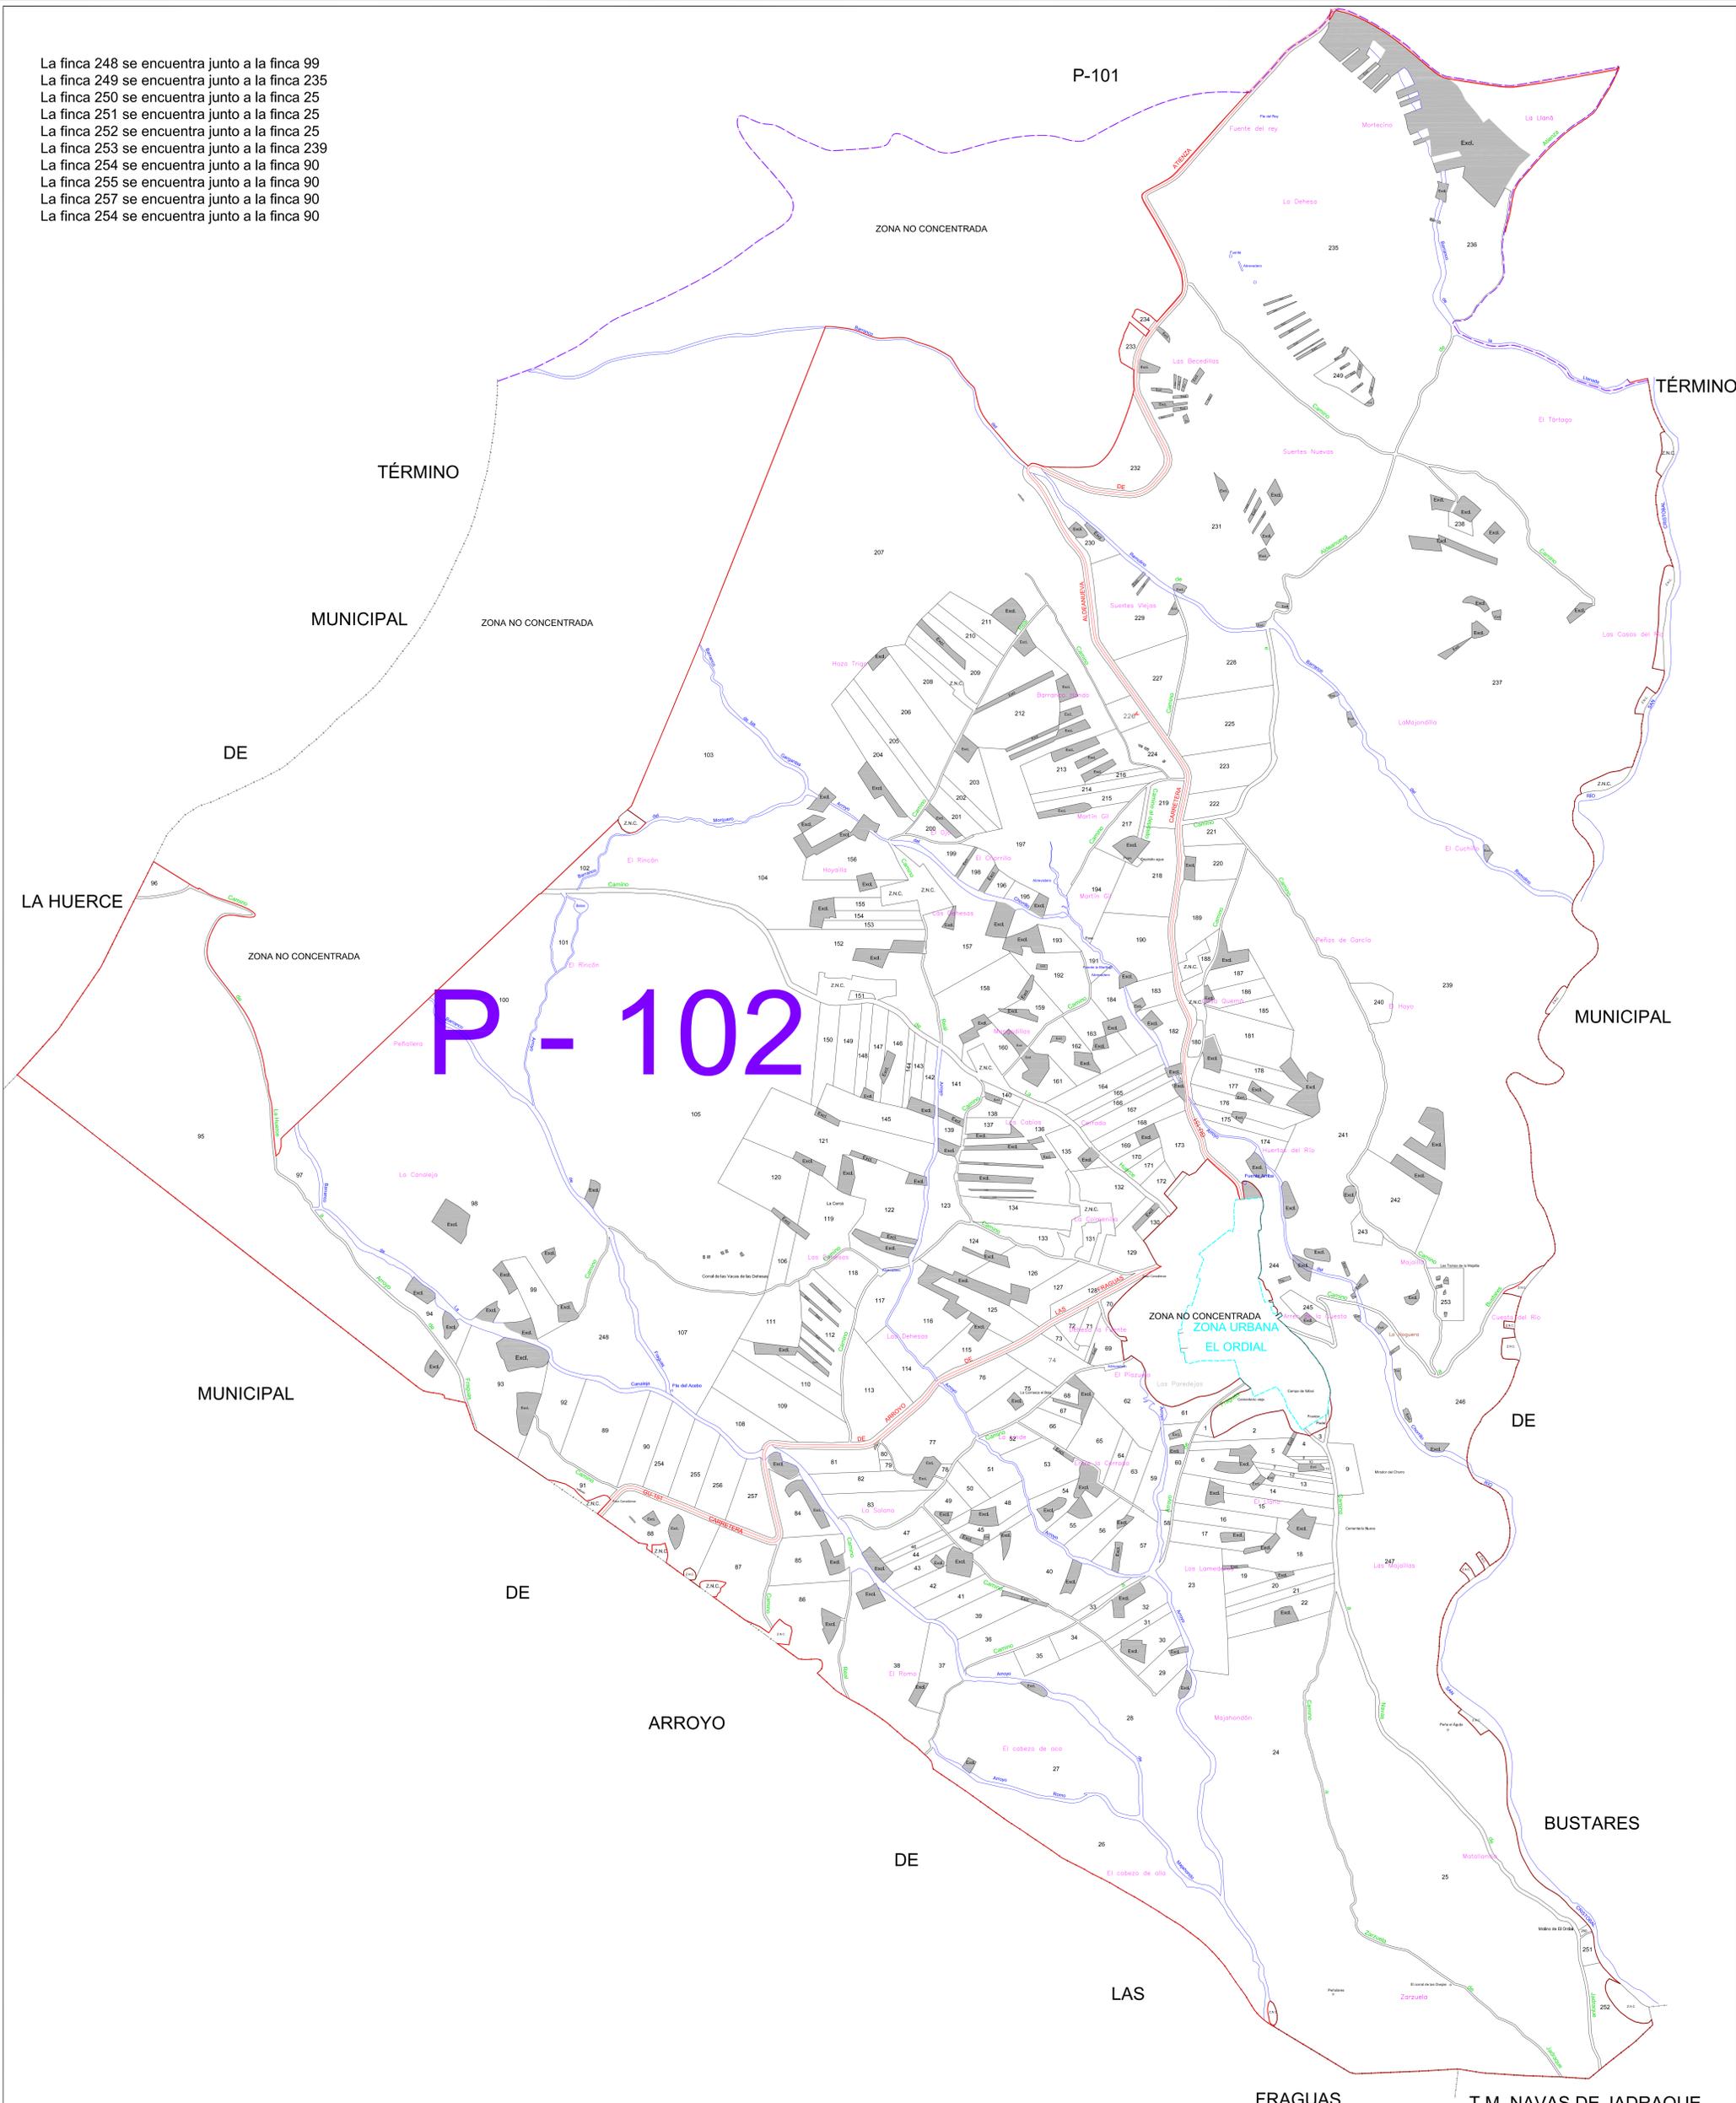

L E Y E N D A

- Limite Término Municipal
- █ Parcela Excluida
- ==== Carretera
- Limite nueva finca de Acuerdo
- Perimetro de concentración
- ==== Camino de Acuerdo
- ==== Barranco, arroyo de Acuerdo
- Z.N.C. Zona no Concentrada

CONCENTRACIÓN PARCELARIA DE CARÁCTER PRIVADO
 ZONA: EL ORDIAL MUNICIPIO: EL ORDIAL PROVINCIA: GUADALAJARA
 Autorizada por Resolución de 24 de mayo de 2024, de la Dirección General de Desarrollo Rural de la Consejería de Agricultura, Ganadería y Desarrollo Rural y publicada en el DOCM nº 110 de 10 de junio de 2024.

PROMOTOR: Asociación Pro-concentración Parcelaria de El Ordial

DISTRIBUCIÓN PROVISIONAL DE FINCAS

POLIGONO Nº :
P-102
 ESCALA:
1: 5000
 FECHA REALIZACIÓN:

