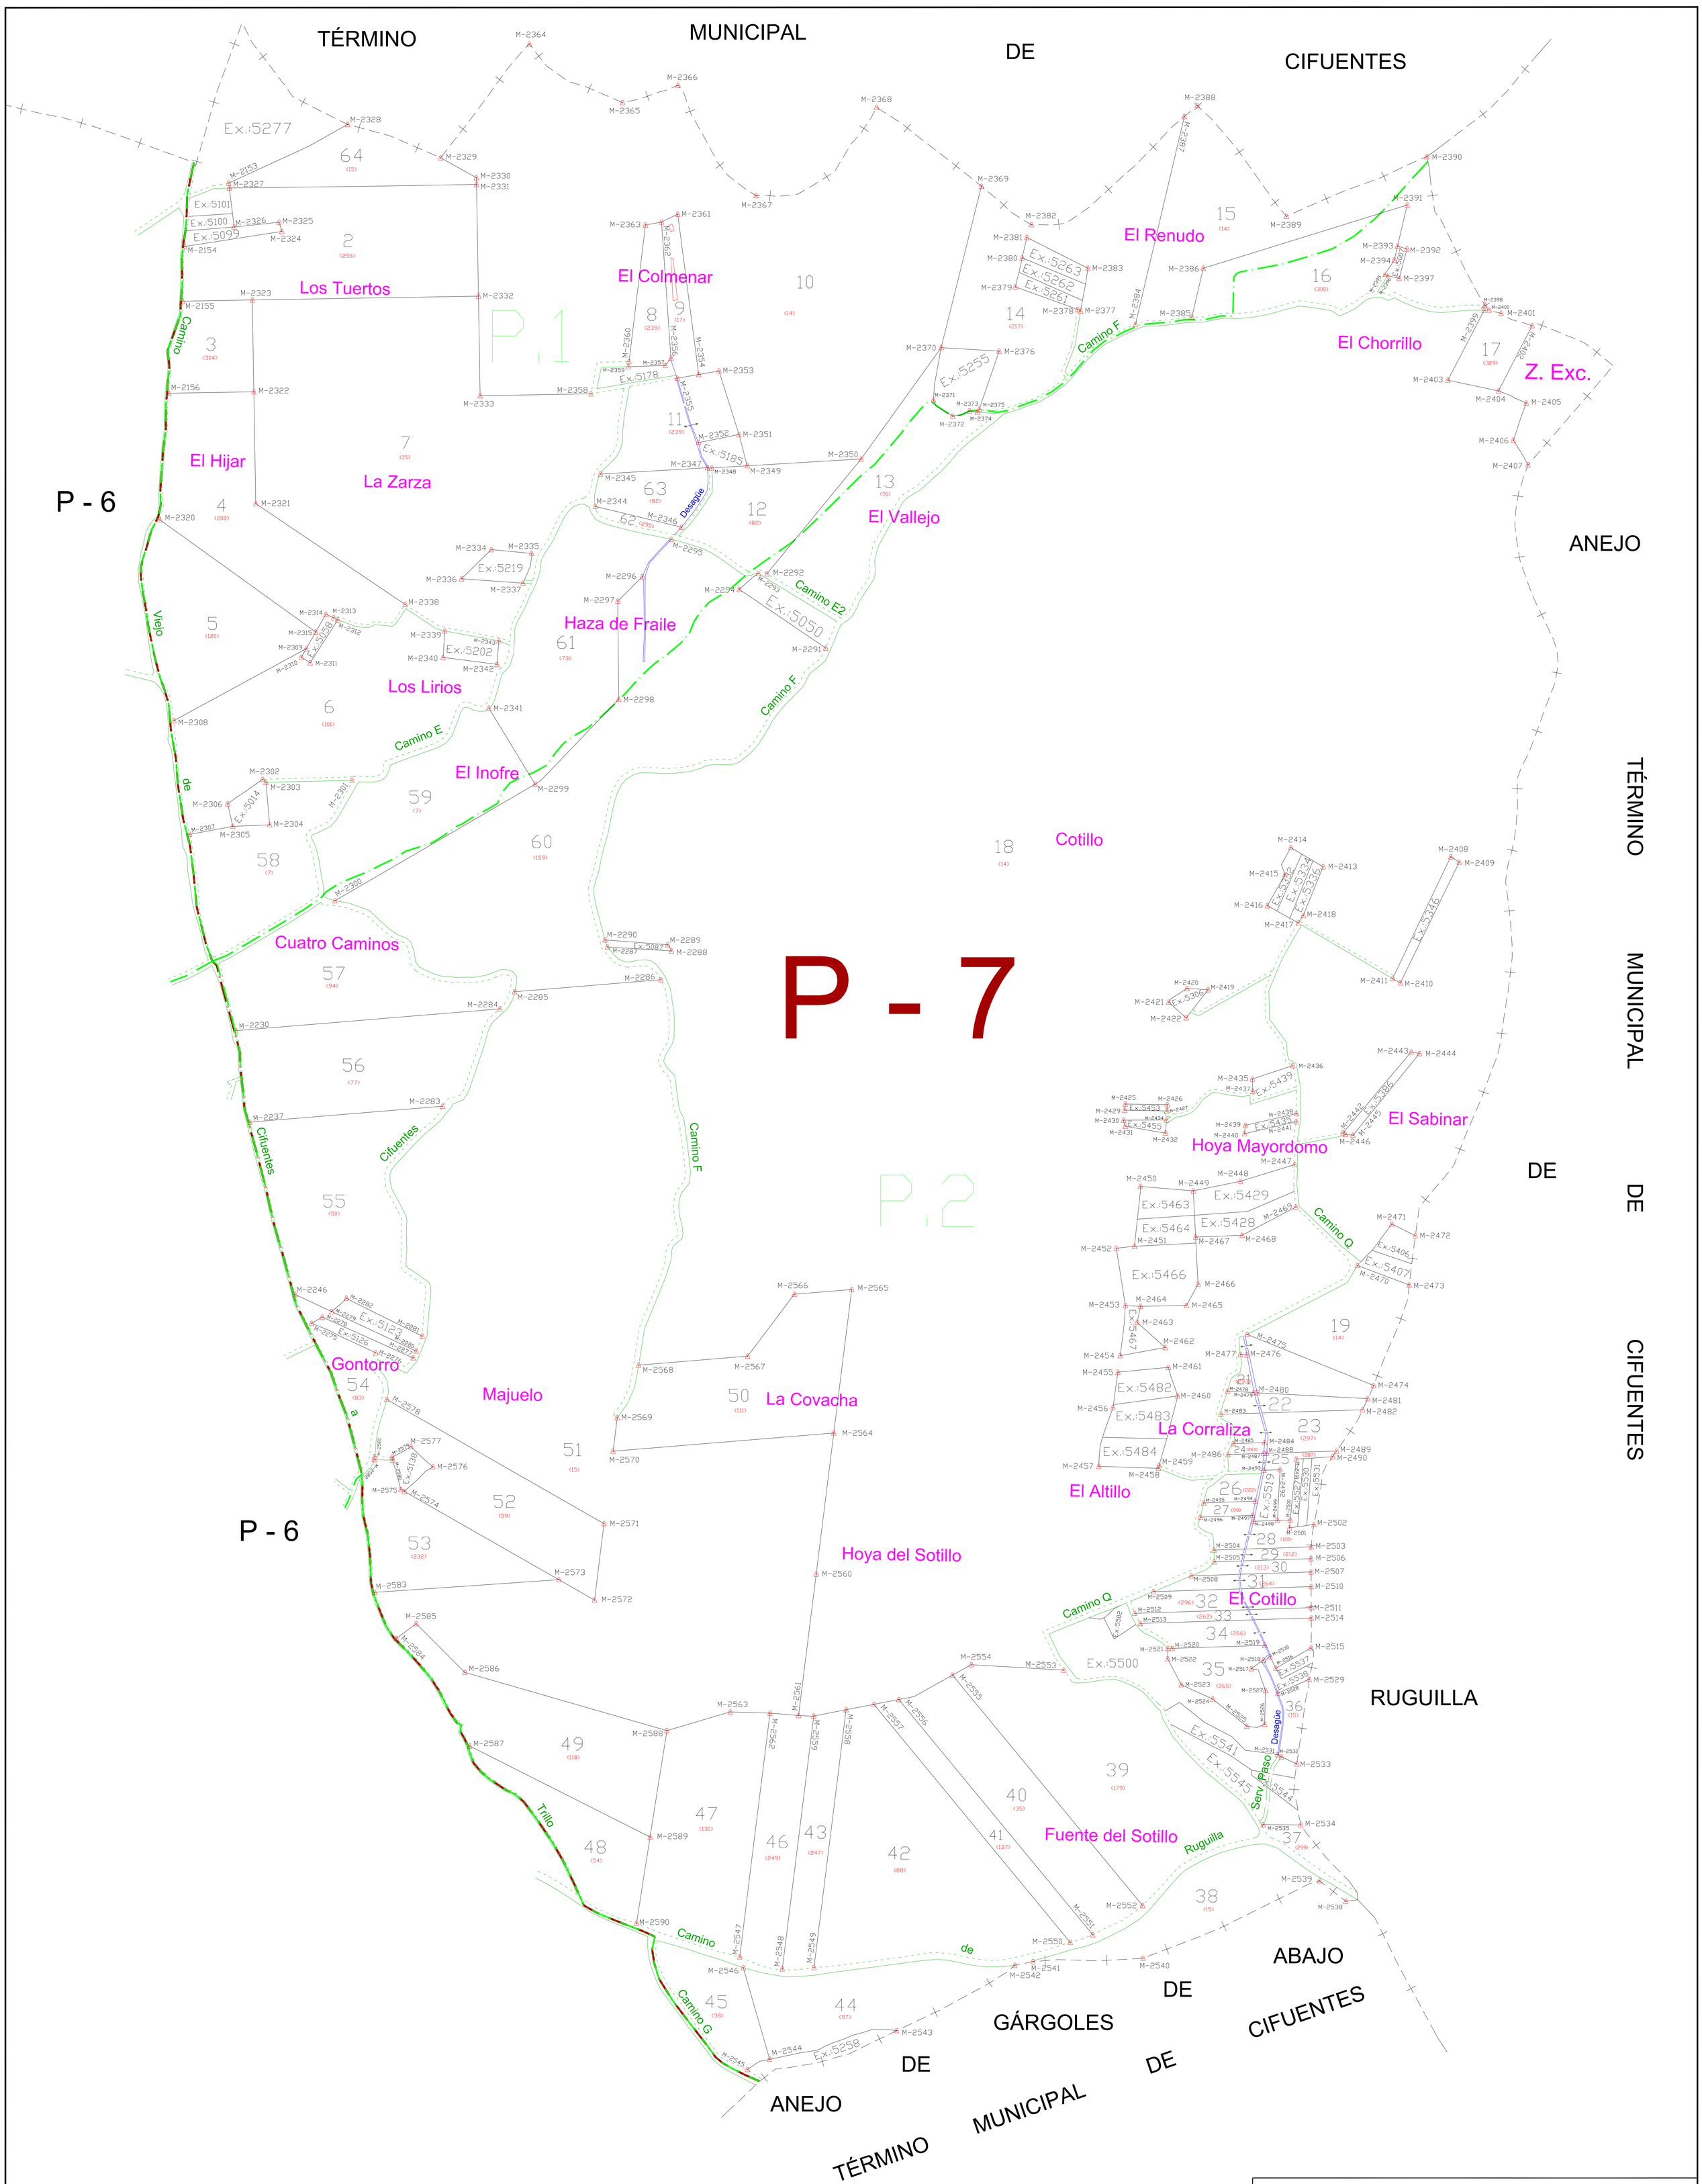


## L E Y E N D A

- Término Municipal
- Línea Finca Acuerdo
- Camino o senda de Acuerdo
- Servidumbre de paso
- Río, Arroyo, Barranco
- Carretera
- Polígonos Parcelarios de Bases
- Límite de polígono Acuerdo
- Zona Urbana
- Construcción
- 69 Número de Finca Acuerdo
- (100) Número de propietario
- Mojón de finca
- M-100 Número de Mojón

# CONCENTRACIÓN PARCELARIA DE CARÁCTER PRIVADO

MUNICIPIO: CIFUENTES ZONA: GÁRGOLES DE ARRIBA PROVINCIA: GUADALAJARA

Autorizada por la Dirección General de Producción Agropecuaria por Resolución de 17 de diciembre de 2003 y publicado en el DOCM nº 182 de 29 de diciembre de 2003

PROMOTOR: Asociación Pro-Concentración Parcelaria de Gárgoles de Arriba

## REPLANTEO DE FINCAS DE REEMPLAZO

PLANO : POLÍGONO 7

ESCALA: 1:2.000

FECHA REALIZACIÓN: AGOSTO DE 2013

Firma por la empresa el Ingeniero Técnico:

Fdo.:D. Sergio Llamas Zarza

Firma del representante del promotor y sello:

Fdo.:D. Gerardo de La Mata Martín

N

P - 1 P - 2 P - 3 P - 4 P - 5 P - 6 P - 7