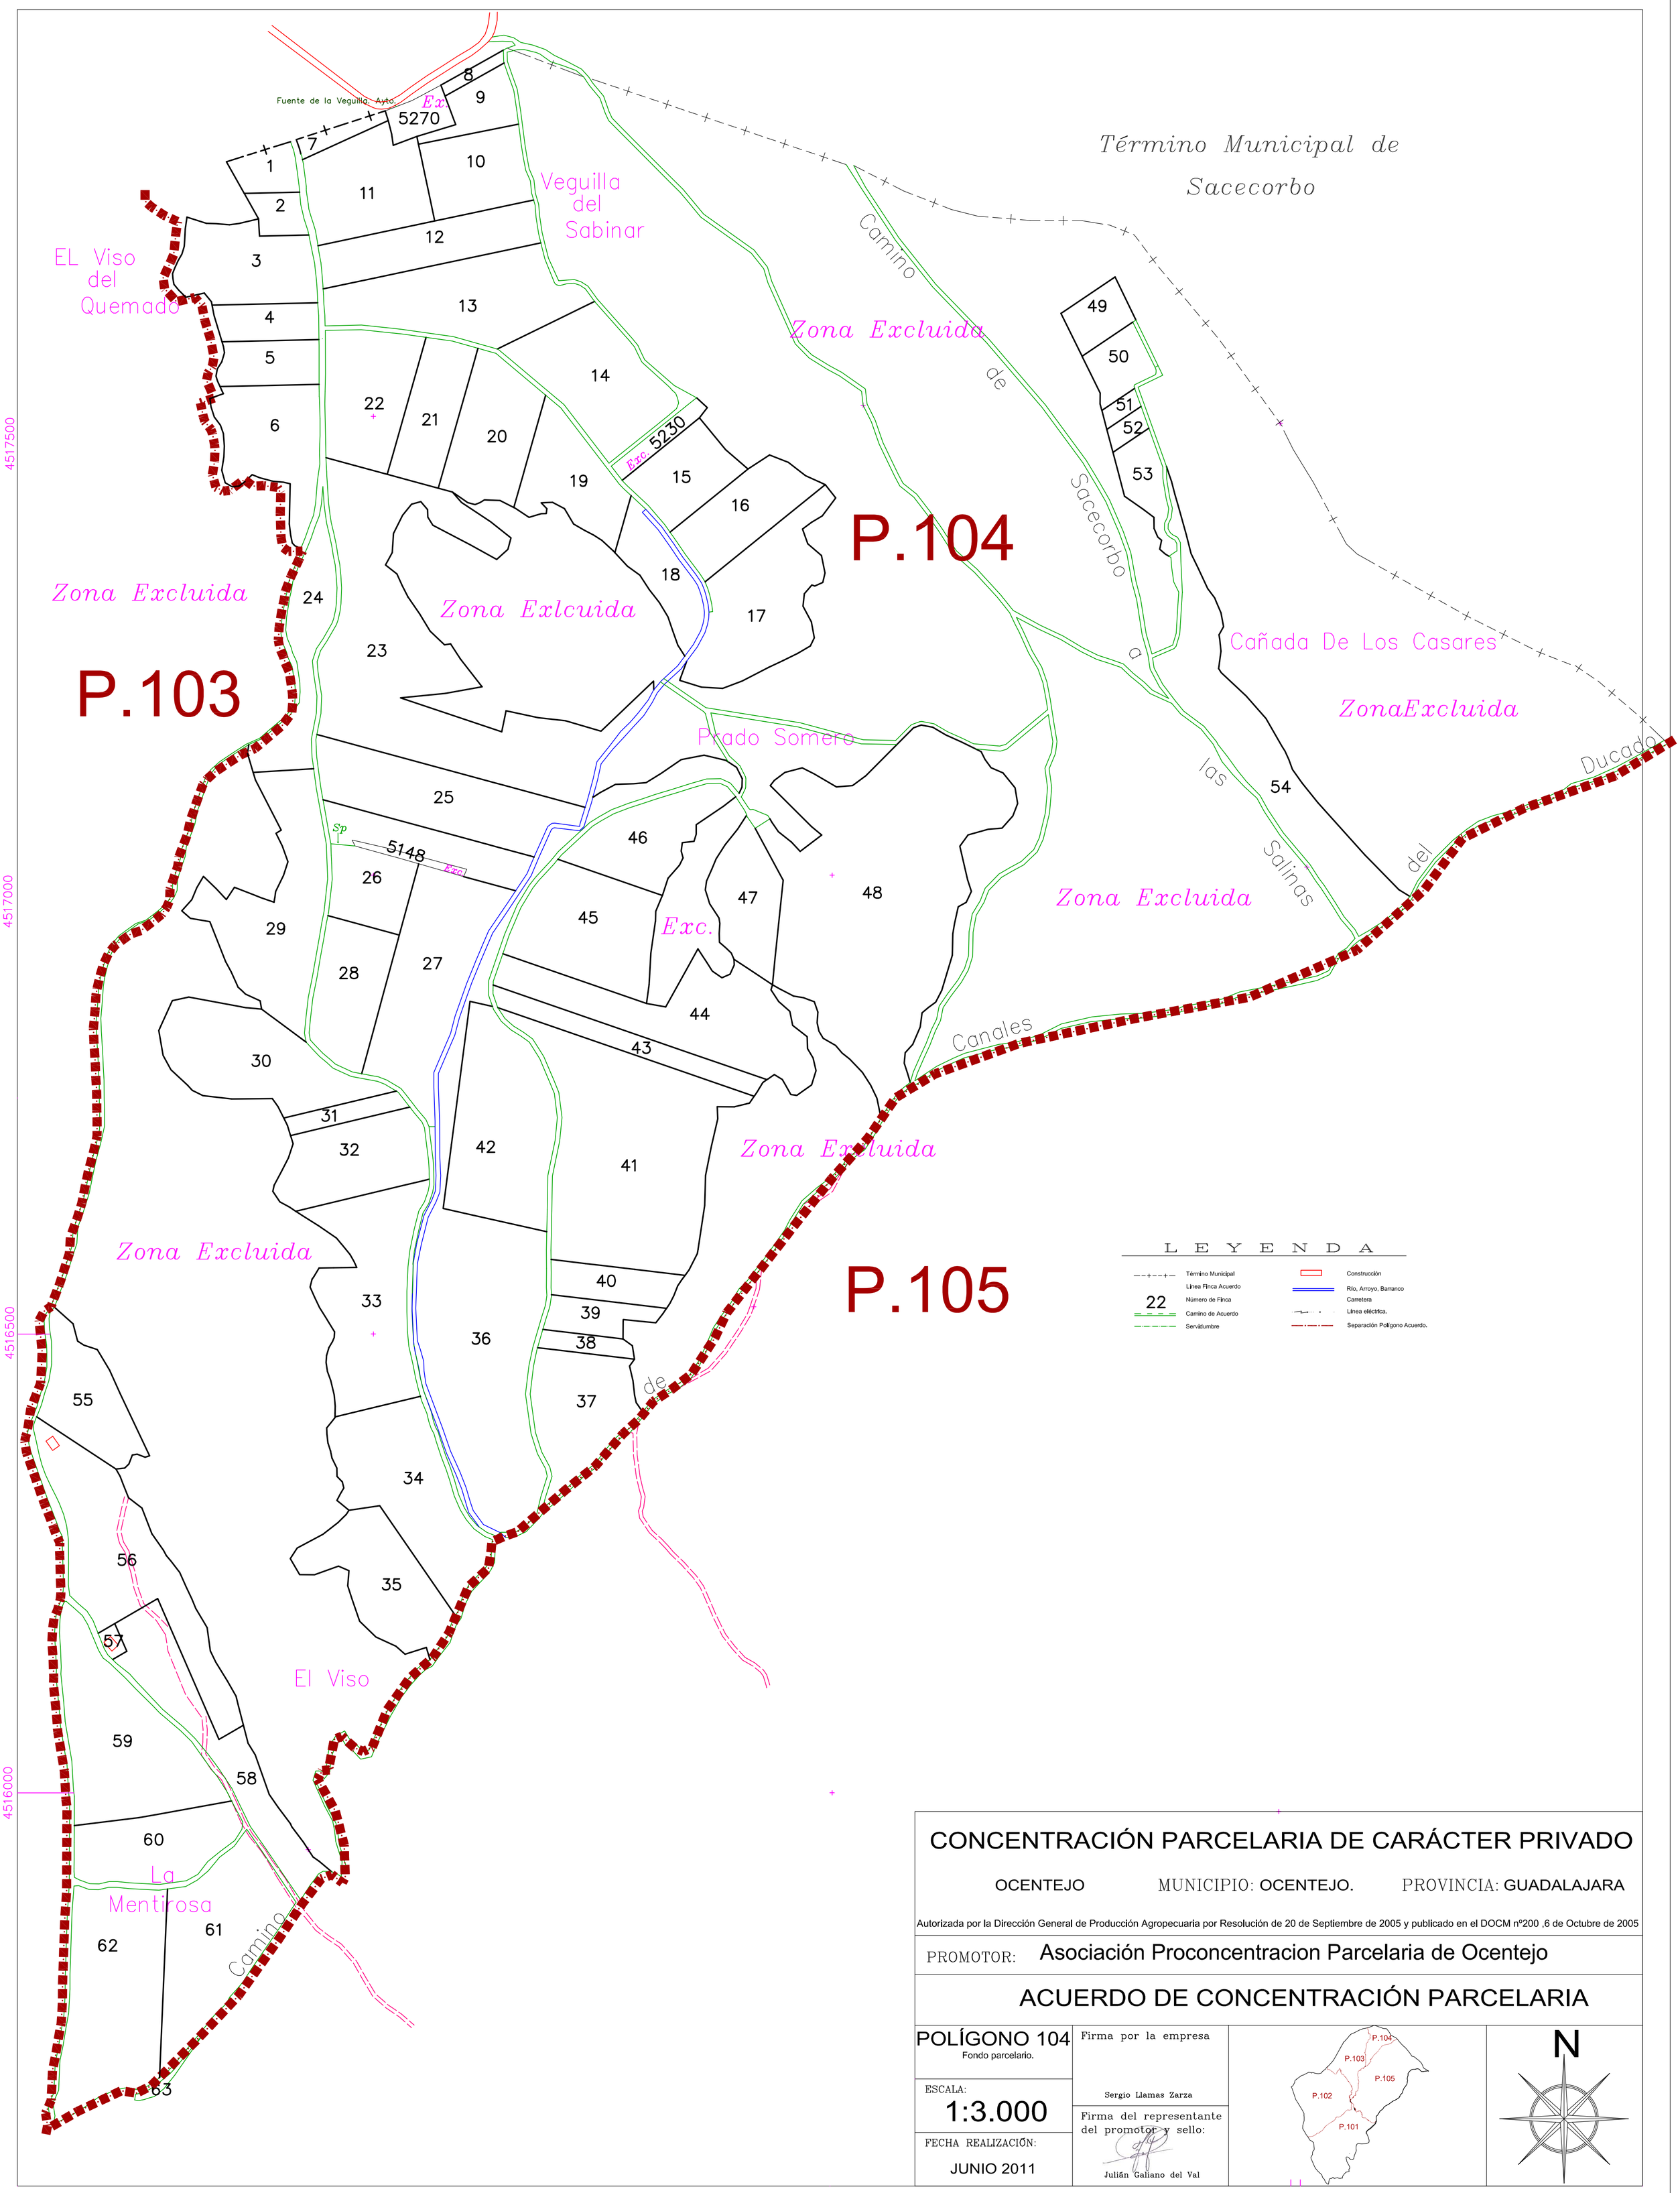

L E Y E N D A

- Término Municipal
- Línea Finca Acuerdo
- 22 Número de Finca
- Camino de Acuerdo
- Servidumbre
- Construcción
- Río, Arroyo, Barranco
- Carretera
- Línea eléctrica.
- Separación Polígono Acuerdo.

CONCENTRACIÓN PARCELARIA DE CARÁCTER PRIVADO

OCENTEJO MUNICIPIO: OCENTEJO. PROVINCIA: GUADALAJARA

Autorizada por la Dirección General de Producción Agropecuaria por Resolución de 20 de Septiembre de 2005 y publicado en el DOCM nº200 ,6 de Octubre de 2005

PROMOTOR: Asociación Proconcentracion Parcelaria de Ocentejo

ACUERDO DE CONCENTRACIÓN PARCELARIA

POLÍGONO 104
Fondo parcelario.

ESCALA:
1:3.000

FECHA REALIZACIÓN:
JUNIO 2011

Firma por la empresa

Sergio Llamas Zarza

Firma del representante del promotor y sello:

Julián Galiano del Val

P.104
P.103
P.105
P.102
P.101

N